



VOORONTWERP

JEROME (hb)

16-01876-01-FRT-FRD-DECUYPERE




DECUYPERE
RESIDENTIE JEROME
BOSQUETSTRAAT
8670 KOKSUIDE

KEUKEN PERSPECTIEF 1

MODELAPPARTEMENT F1.01.03 / F1.02.03

Diapal nv Bekedijkstraat 1 8490 Jabbeke t. 050 81 91 70 f. 050 81 91 88 www.diapal.be
Eindel de klantteuz op de onderkende basishon is bindend. Deze tekening is geeneris bedoeld als exacte weergave en dehvare niet bindend.
Dissel nv behoudt zich het recht voor om de tekeningen en onderen aan te passen in functie van de technische haalbaarheid.

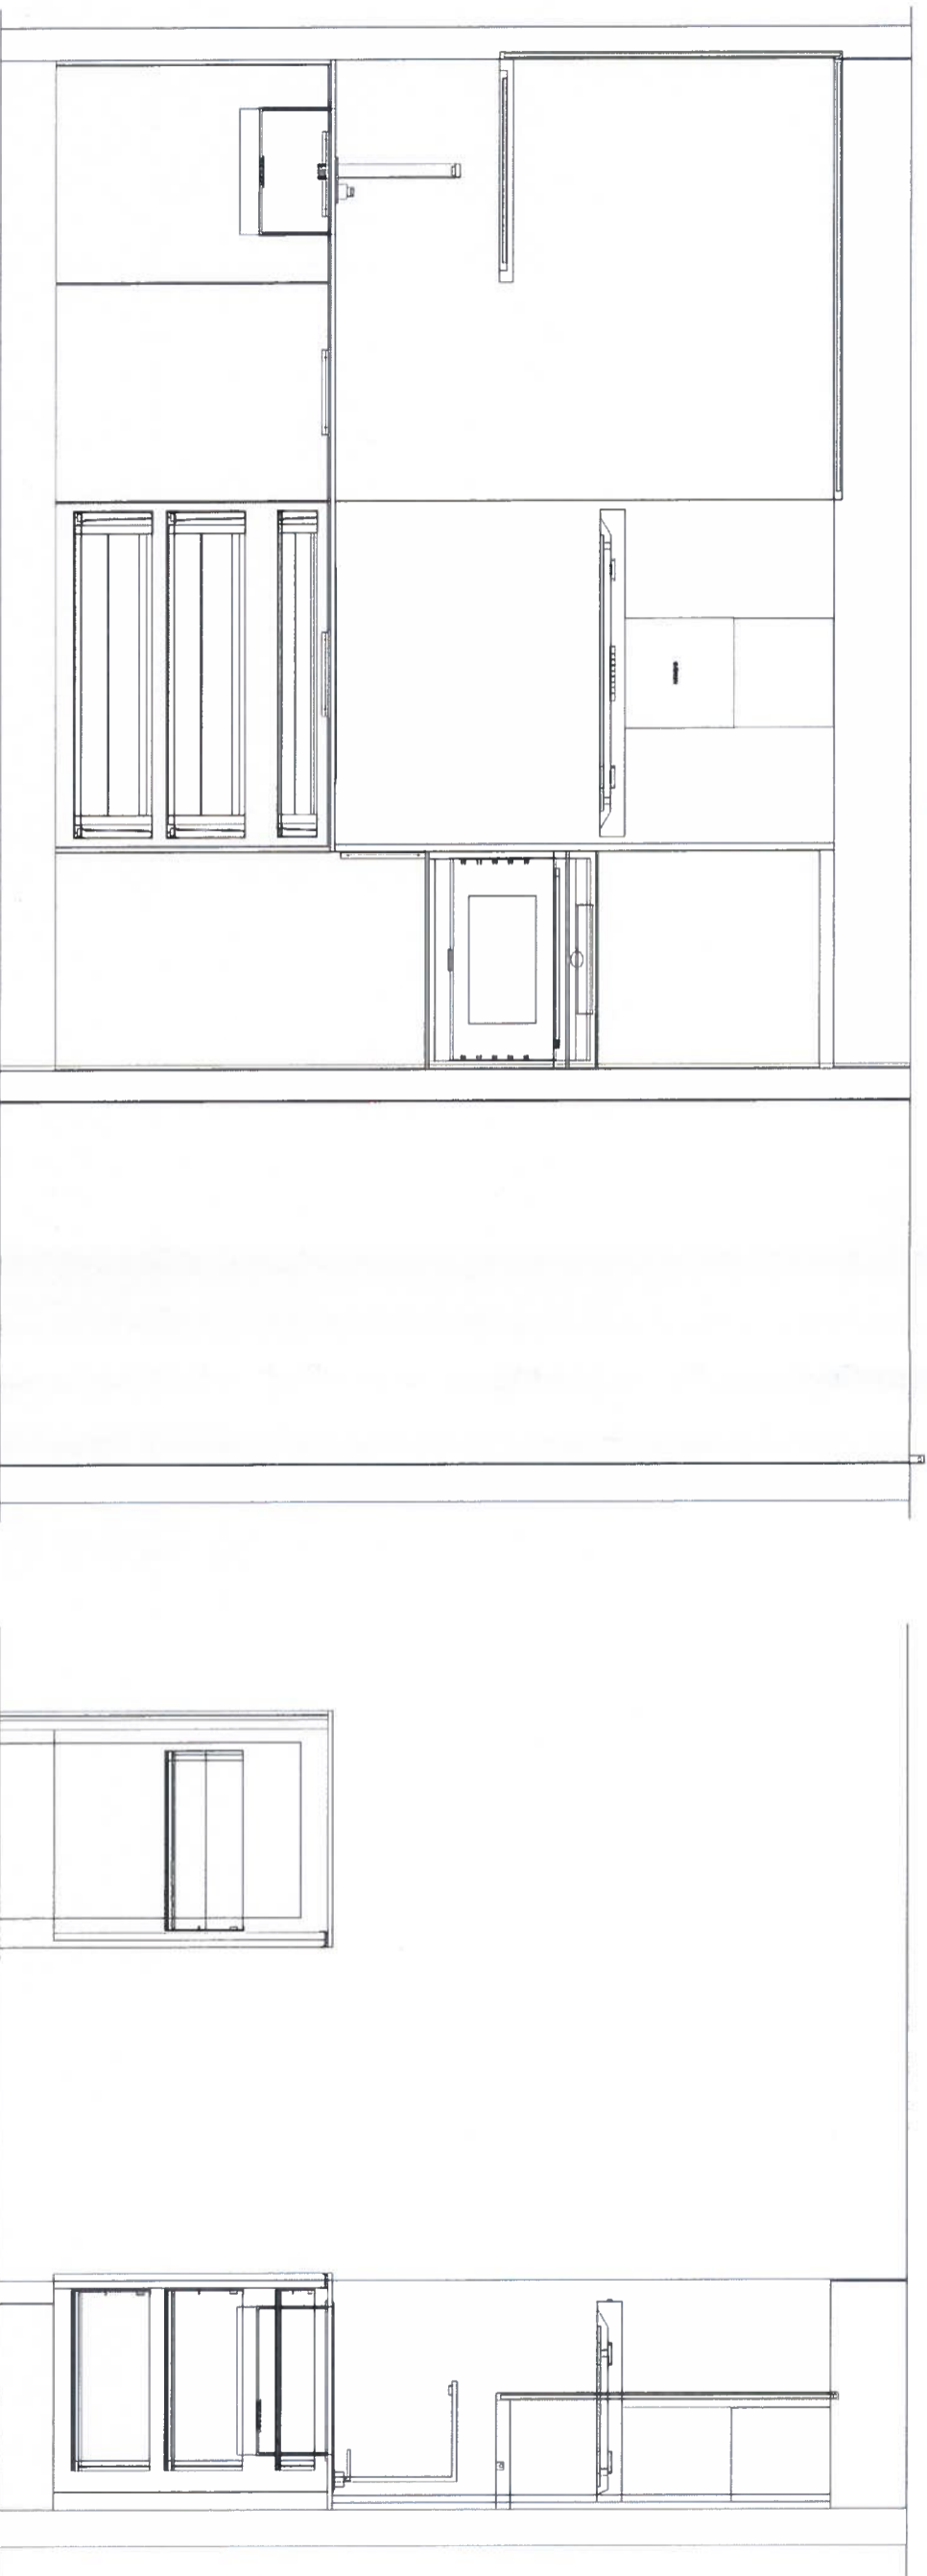

VOORONTWERP

JEROME (hb)



16-01876-01-FRT-FRD-DECUYPERE



DECUYPERE
RESIDENTIE JEROME
BOSQUETIASTRAAT
8670 KOKSUIDE
KEUKEN AANZICHT - SNEDE - SCHAAL 1/20

MODELAPPARTEMENT F1.01.03 / F1.02.03

Diapal nv Bekeidijkstraat 1 8490 Jabbeke t. 050 81 91 70 f. 050 81 91 88 www.diapal.be
 Eénmalige tekening op de orderende bestaande in bijlage. Deze tekening is gemachtigd te worden gebruikt als exacte weergave en de afmetingen zijn bindend.
 Diapal nv aanvaardt geen aansprakelijkheid voor schade van welke aard ook voortvloeiende uit het gebruik van de tekening.

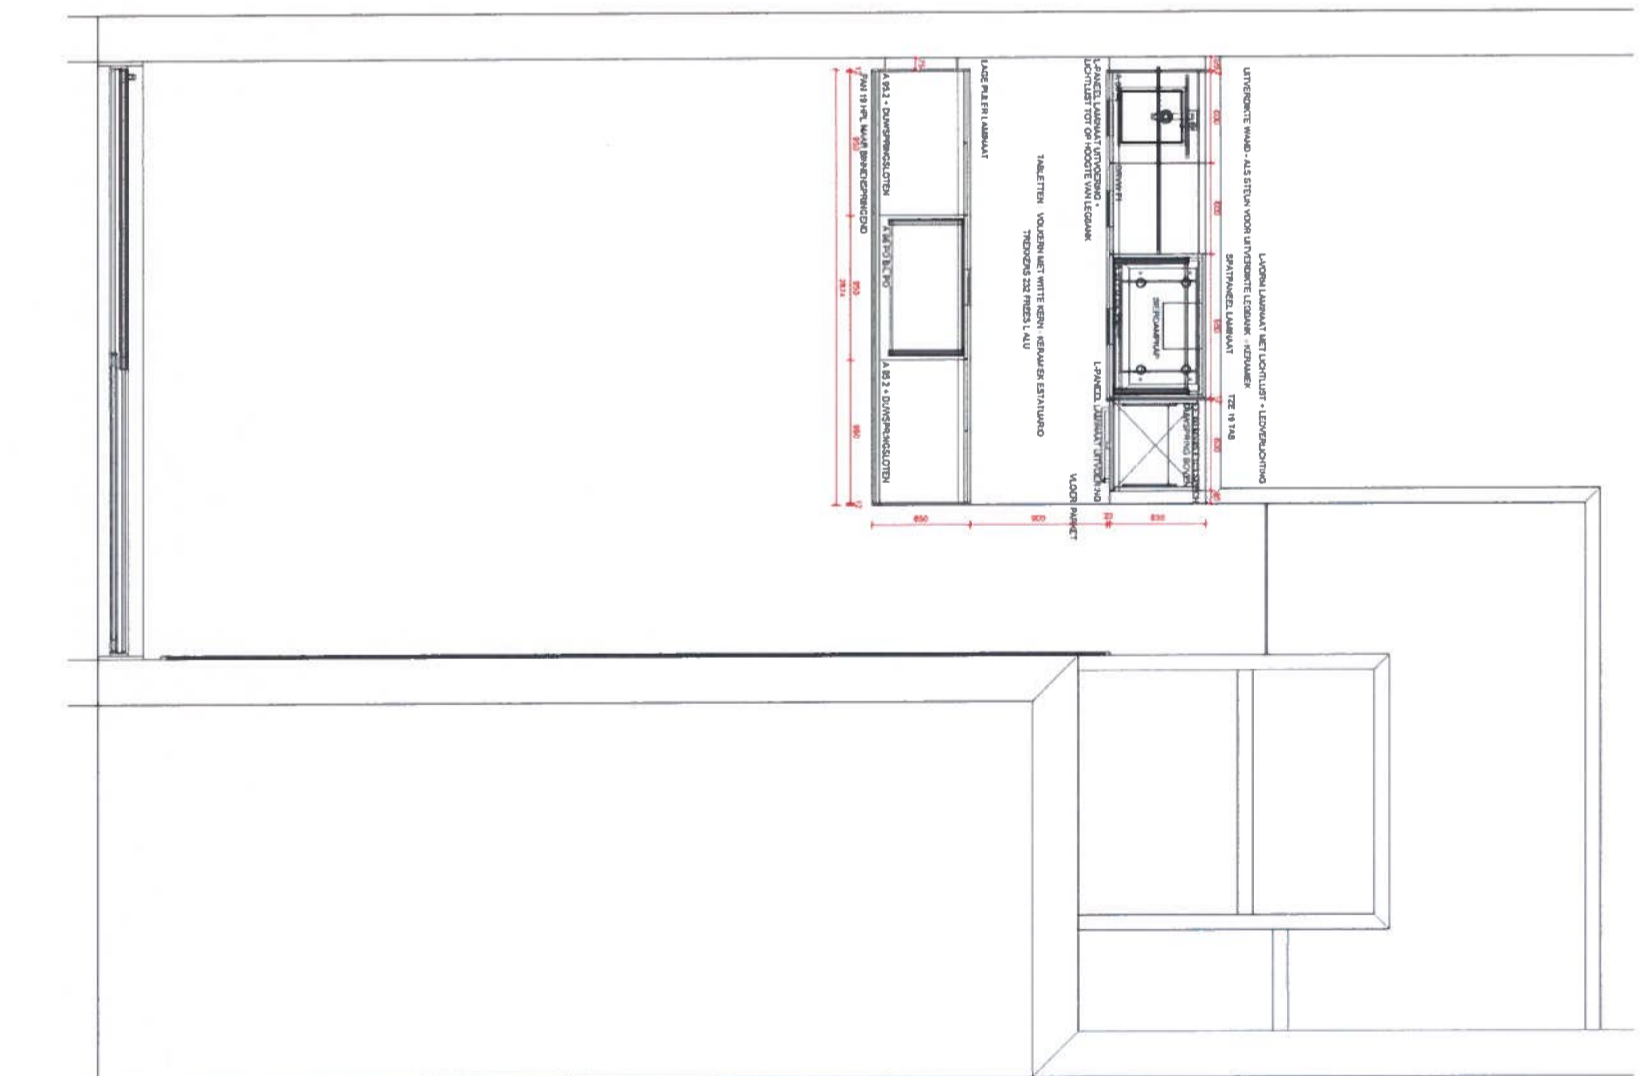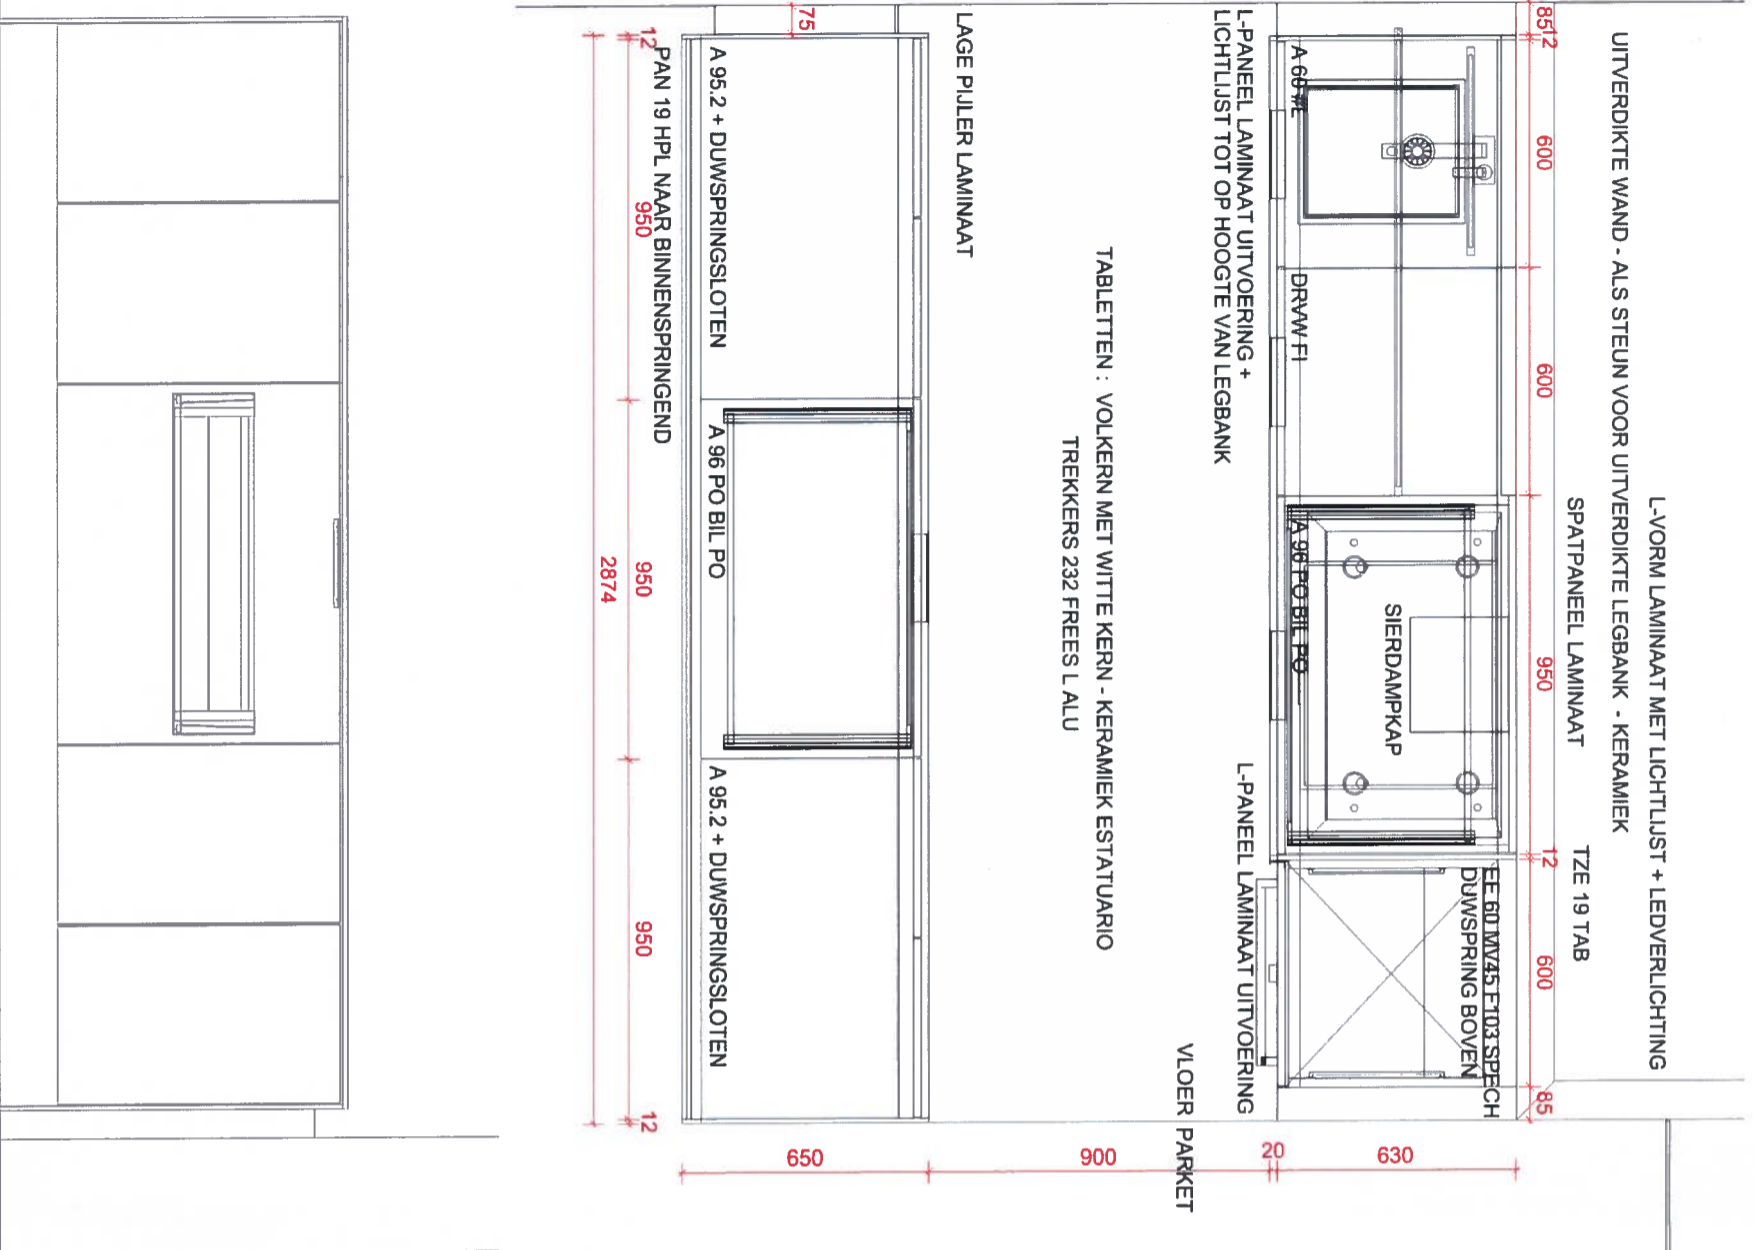

VOORONTWERP

JEROME (hb)

16-01876-01-FRT-FRD-DECUYPERE



DECUYPERE
 RESIDENTIE JEROME
 BOSQUETIASTRAAT
 8670 KOEKSEIDE
KEUKEN PLAN - SCHAAL 1/20 - 1/50

MODELAPPARTEMENT F1.01.03 / F1.02.03

Diapal nv Bekedijkstraat 1 8490 Jabbeke t. 050 81 91 70 f. 050 81 91 88 www.diapal.be
 Eénmal de klantkeuze op de onderkende bestelling is bindend. Deze tekening is geen zin bedoeld als exacte weergave en derhalve niet bindend.
 De klant is aansprakelijk voor het gebruik van de tekening en het gebruik van de tekening is niet bindend.



VOORONTWERP

JEROME (hb)

16-01876-01-FRT-FRD-DECUYPERE



DECUYPERE
RESIDENTIE JEROME
BOSQUETIASTRAAT
8670 KOKSUIDE

KEUKEN PERSPECTIEF 2 - VOLLEDIG WITTE VERSIE - LAMINAAT - VOLKERN WIT

MODELAPPARTEMENT F1.01.03 / F1.02.03

Diapal nv Bekedijkstraat 1 8490 Jabbeke t 050 81 91 70 f 050 81 91 88 www.diapal.be
Eenmal de klantkeuze op de onderstaande bestelling is bindend. Deze tekening is generatief bedoeld als aanzet voor de productie van de tekening. Het is niet bedoeld als definitieve tekening en kan afwijken van de werkelijkheid. De afbeelding is niet bindend.
Diapal nv behoudt zich het recht voor om de tekening en ontwerp aan te passen in functie van de technische haalbaarheid.



VOORONTWERP

JEROME (hb)

16-01876-01-FRT-FRD-DECUYPERE



DECUYPERE
RESIDENTIE JEROME
BOSQUETIASTRAAT
8670 KOKSILDE
KEUKEN PERSPECTIEF 2

MODELAPPARTEMENT F1.01.03 / F1.02.03

Diapal nv Bekedijkstraat 1 8490 Jabbeke t. 050 81 91 70 f. 050 81 91 88 www.diapal.be
Eeniel de kleurkeuze op de orderende bestelling is bindend. Deze tekening is openbaar bedoeld als exacte weergave en derhalve niet bindend.
Diapal nv behoudt zich het recht voor om de maten, kleuren, uitvoeringen aan te passen in functie van de technische haalbaarheid.