


"PLUK DE DAG"

Albert I laan 76 - 8670 KOKSIJDE

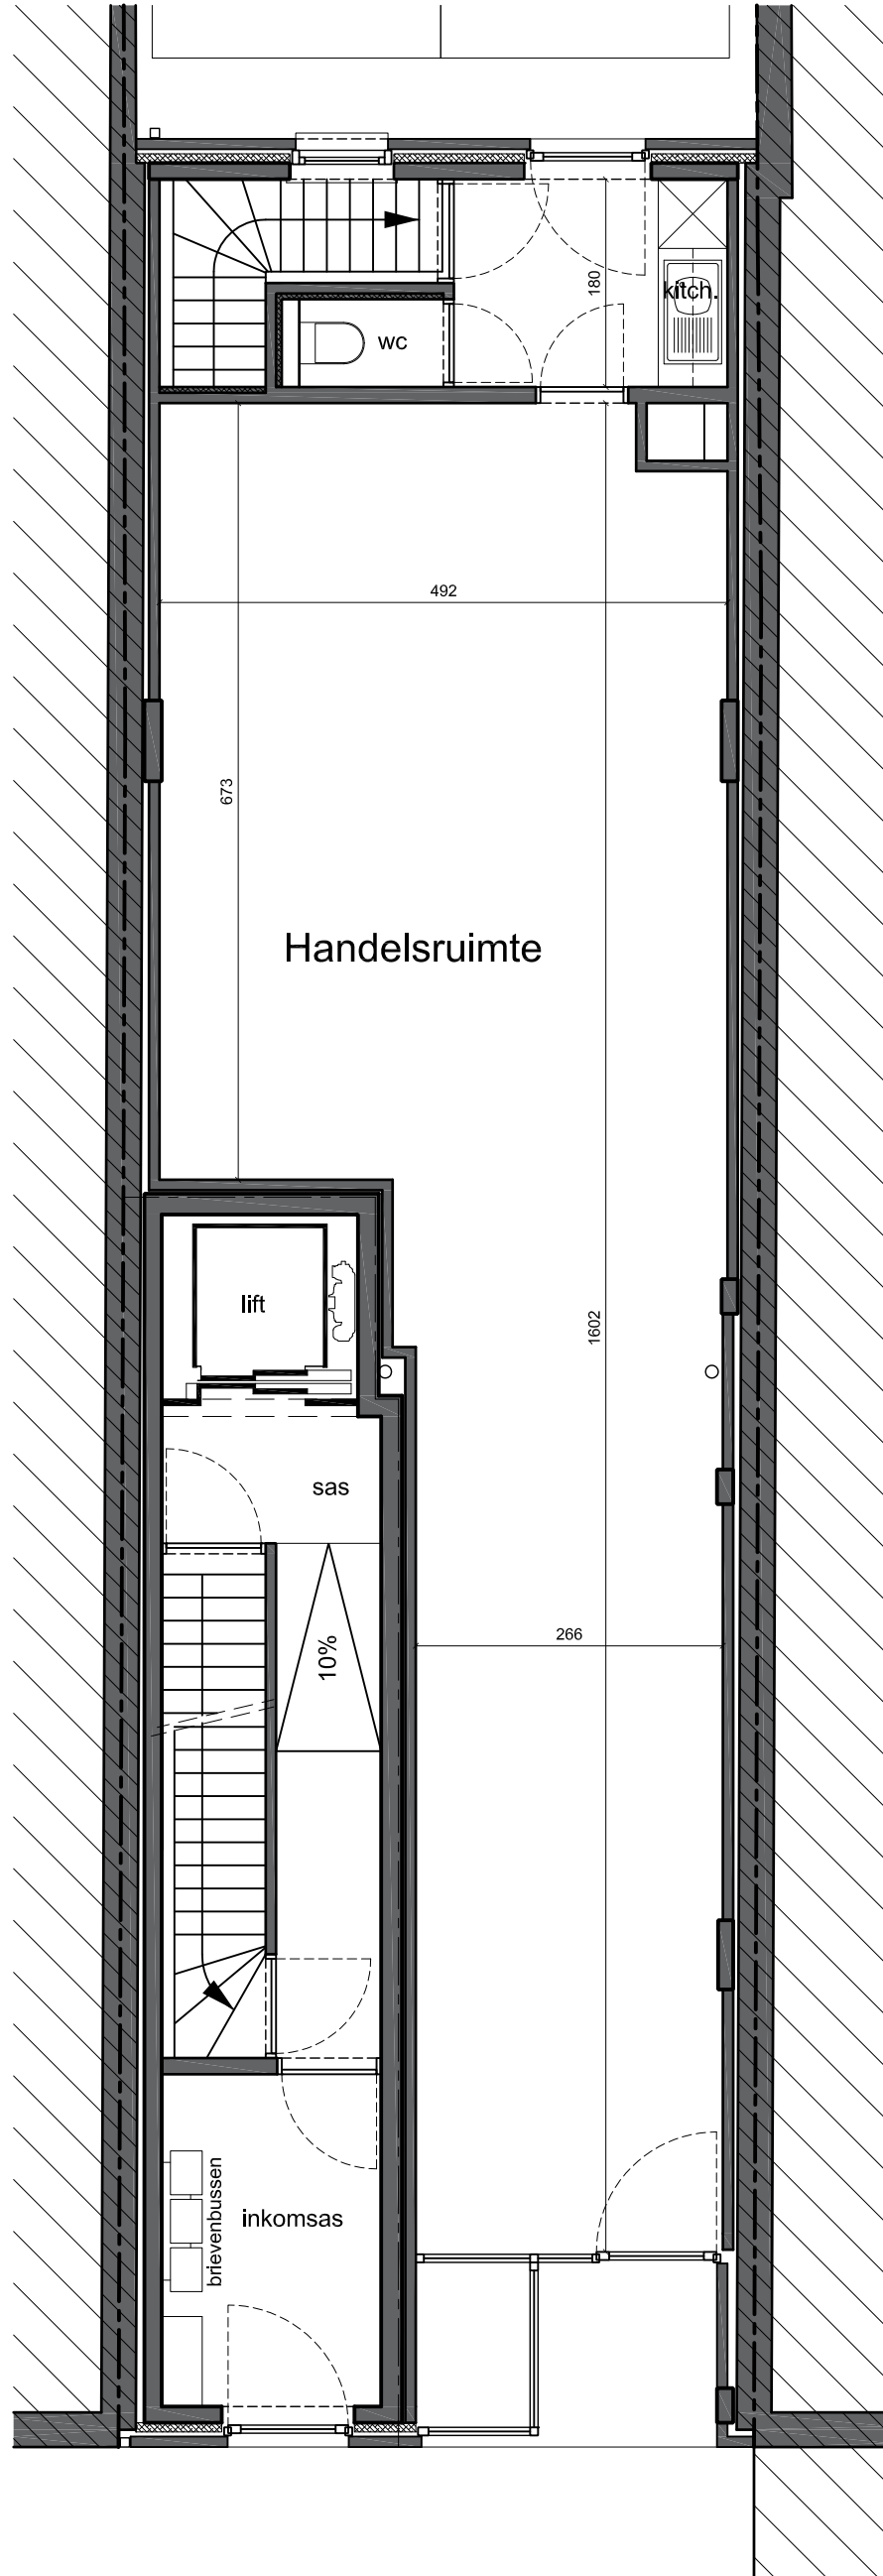


HANDELSRUIMTE 76

gelijkvloers : 84.40 m²
kelder : 28.74 m²
113.14 m²

0 1 5

Alle afmetingen, toestellen en meubelen zijn illustratief
25 april 2014

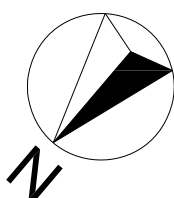

B.A.U. bvba ARCHITECTENBUREAU B.&C. COUSSEE
Handelsstraat 78 bus 1 - 8800 ROESELARE
tel. 051 26 11 70 - fax 051 26 11 71
mail@BAUcoussee.be - www.BAUcoussee.be