
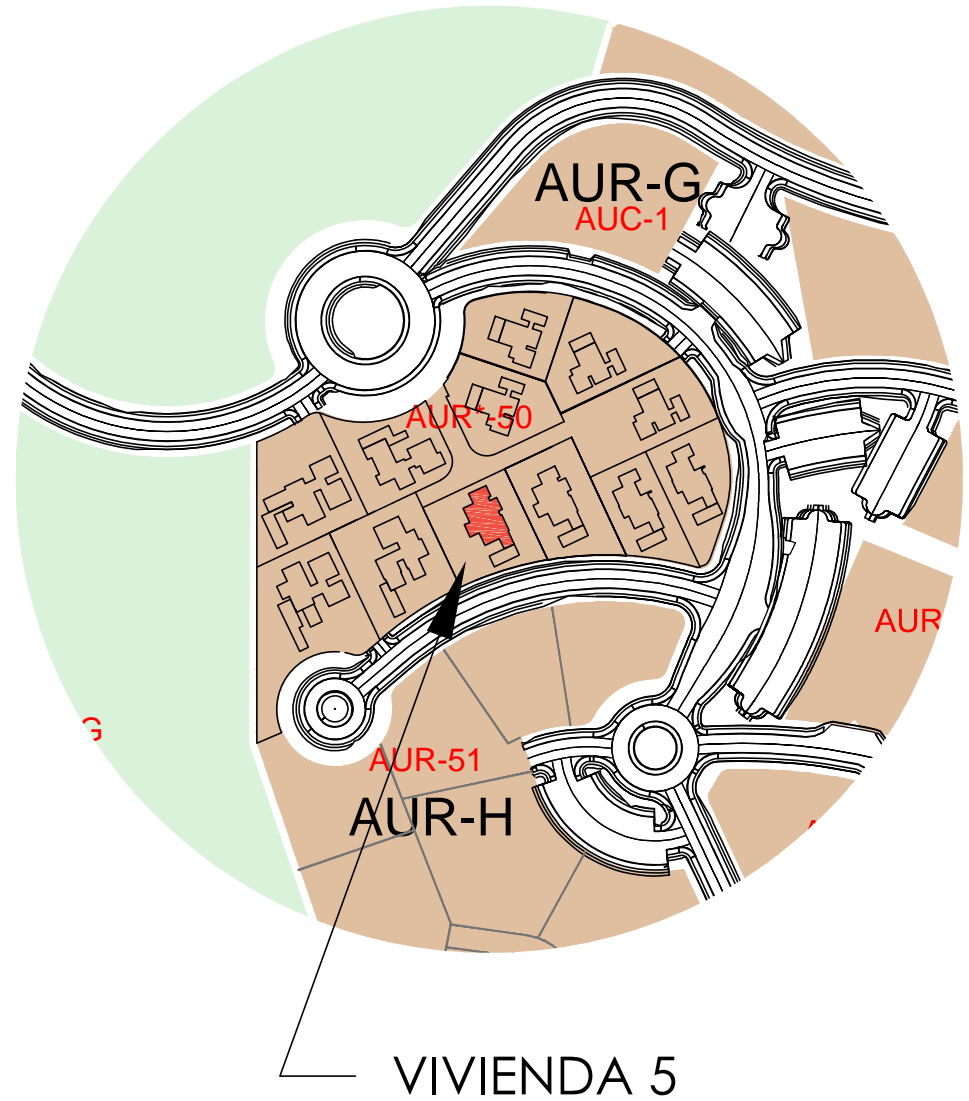


LAS COLINAS , ORIHUELA

COMUNIDAD ALMENDRO

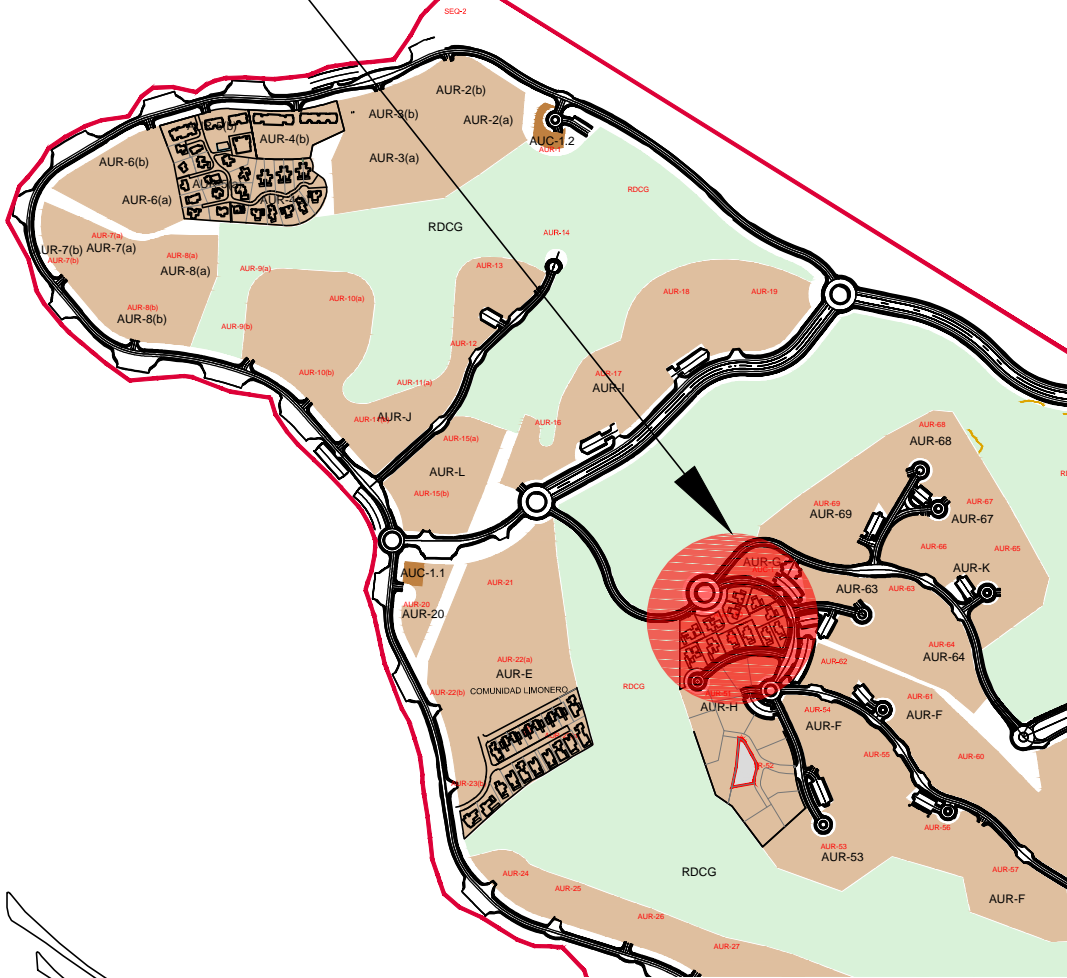

GRUPOMARJAL

COMUNIDAD ALMENDRO


ALMENDRO 5

PLANTA DE SITUACIÓN

SIN ESCALA

SUP. PARCELA = 1.000 m²

140,00

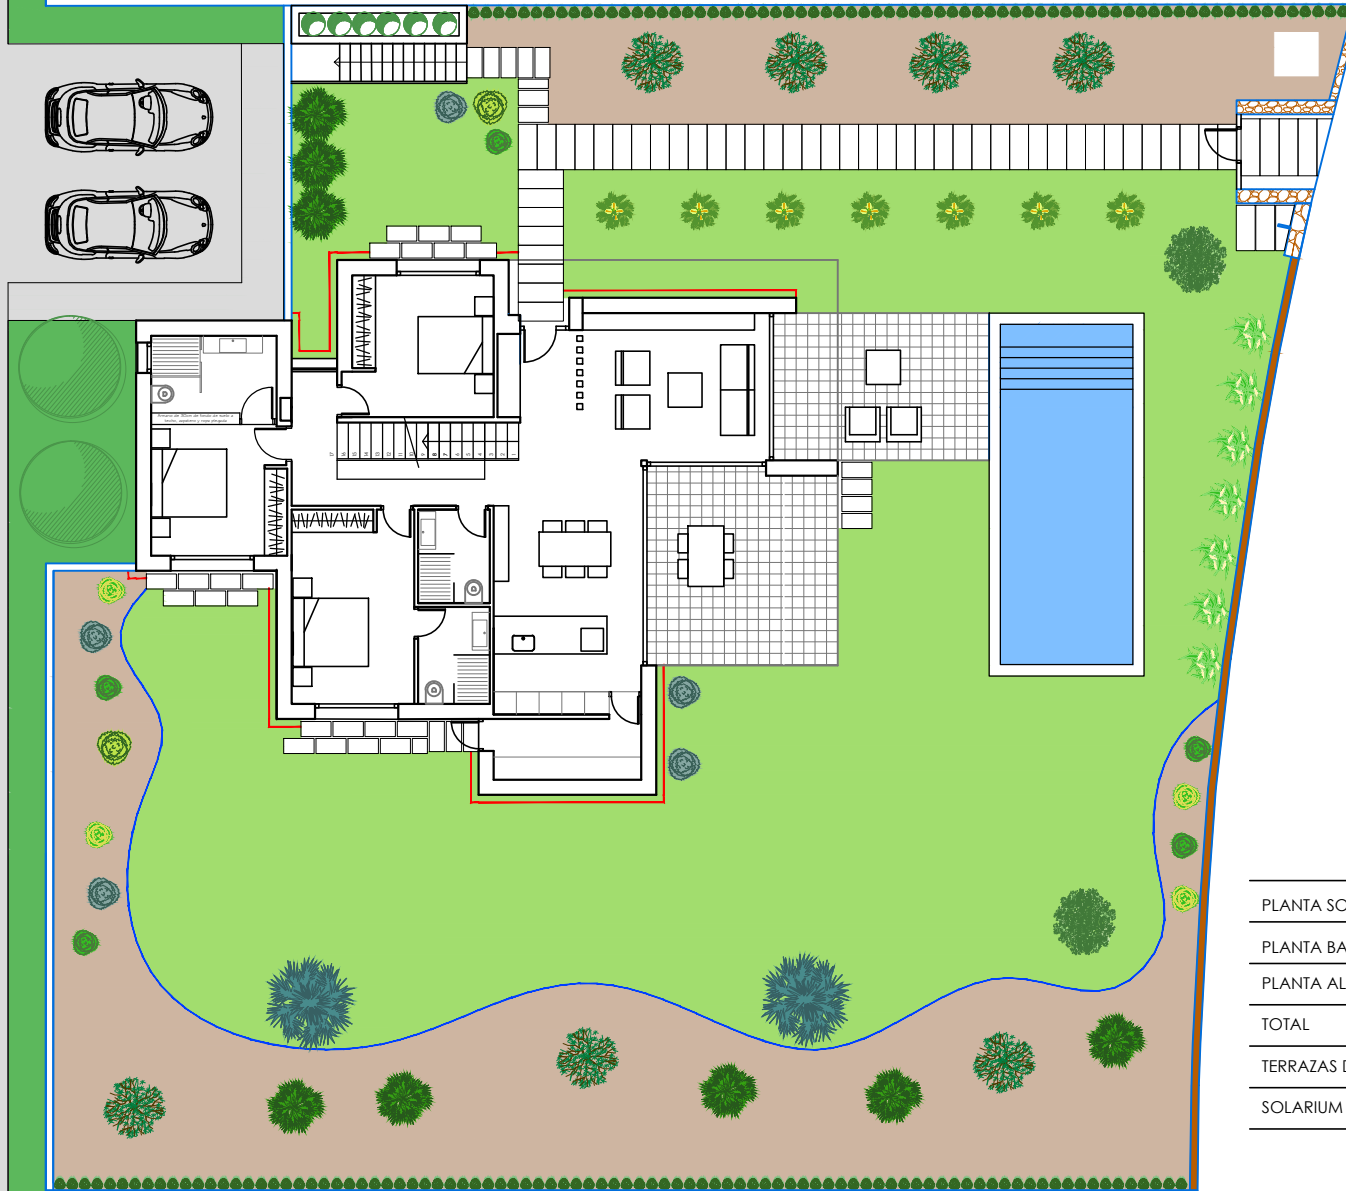

	SUP. CONSTRUIDA
PLANTA SOTANO	37,86 m ²
PLANTA BAJA	163,53 m ²
PLANTA ALTA	33,95 m ²
TOTAL	235,34 m ²
TERRAZAS DESCUBIERTAS	47,00 m ²
SOLARIUM	42,00 m ²


GRUPOMARJAL

COMUNIDAD ALMENDRO

ALMENDRO 9

PLANTA PARCELA

1/200

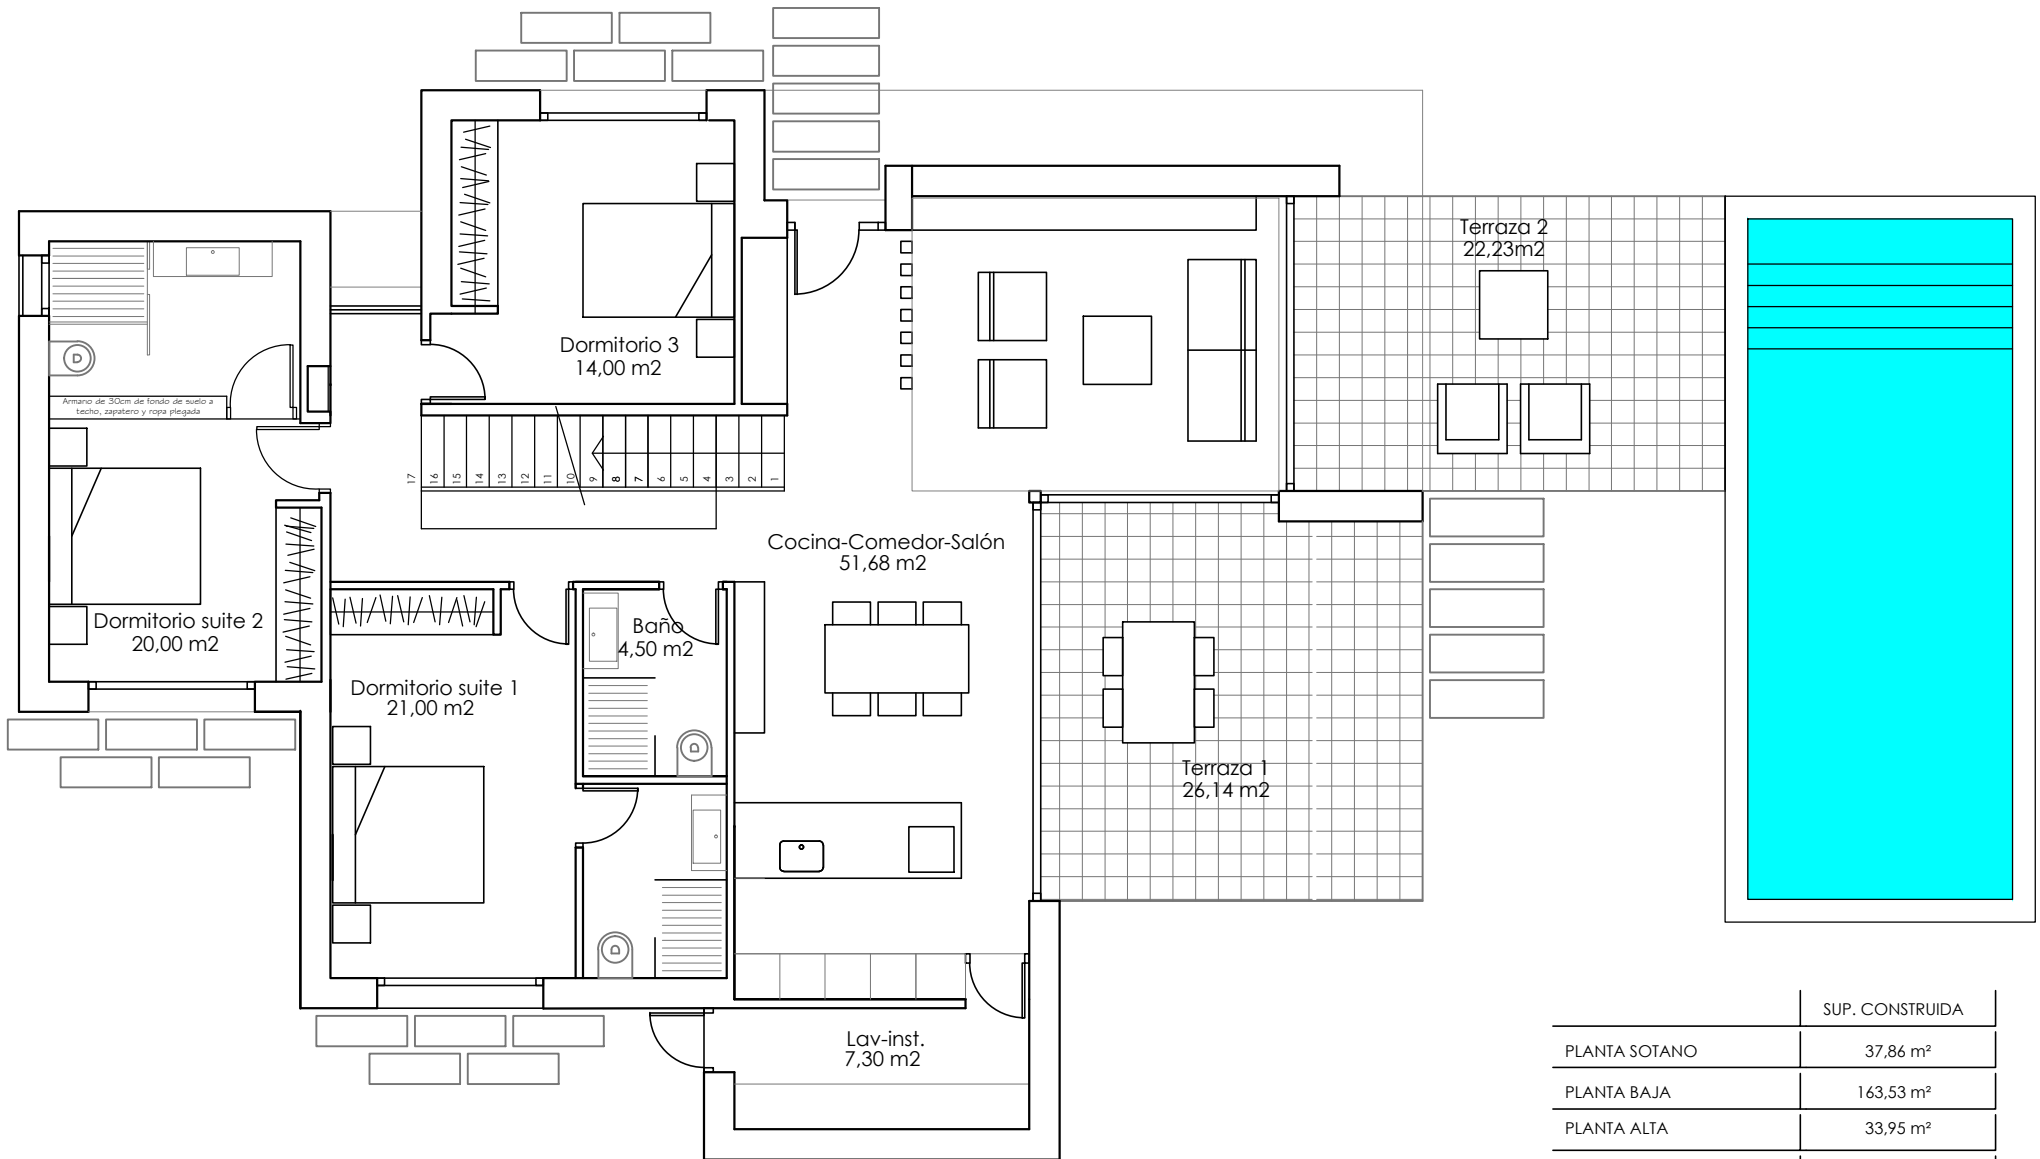

	SUP. CONSTRUIDA
PLANTA SOTANO	37,86 m ²
PLANTA BAJA	163,53 m ²
PLANTA ALTA	33,95 m ²
TOTAL	235,34 m ²
TERRAZAS DESCUBIERTAS	47,00 m ²
SOLARIUM	42,00 m ²


GRUPOMARJAL

COMUNIDAD ALMENDRO


ALMENDRO 5

PLANTA BAJA

1/100

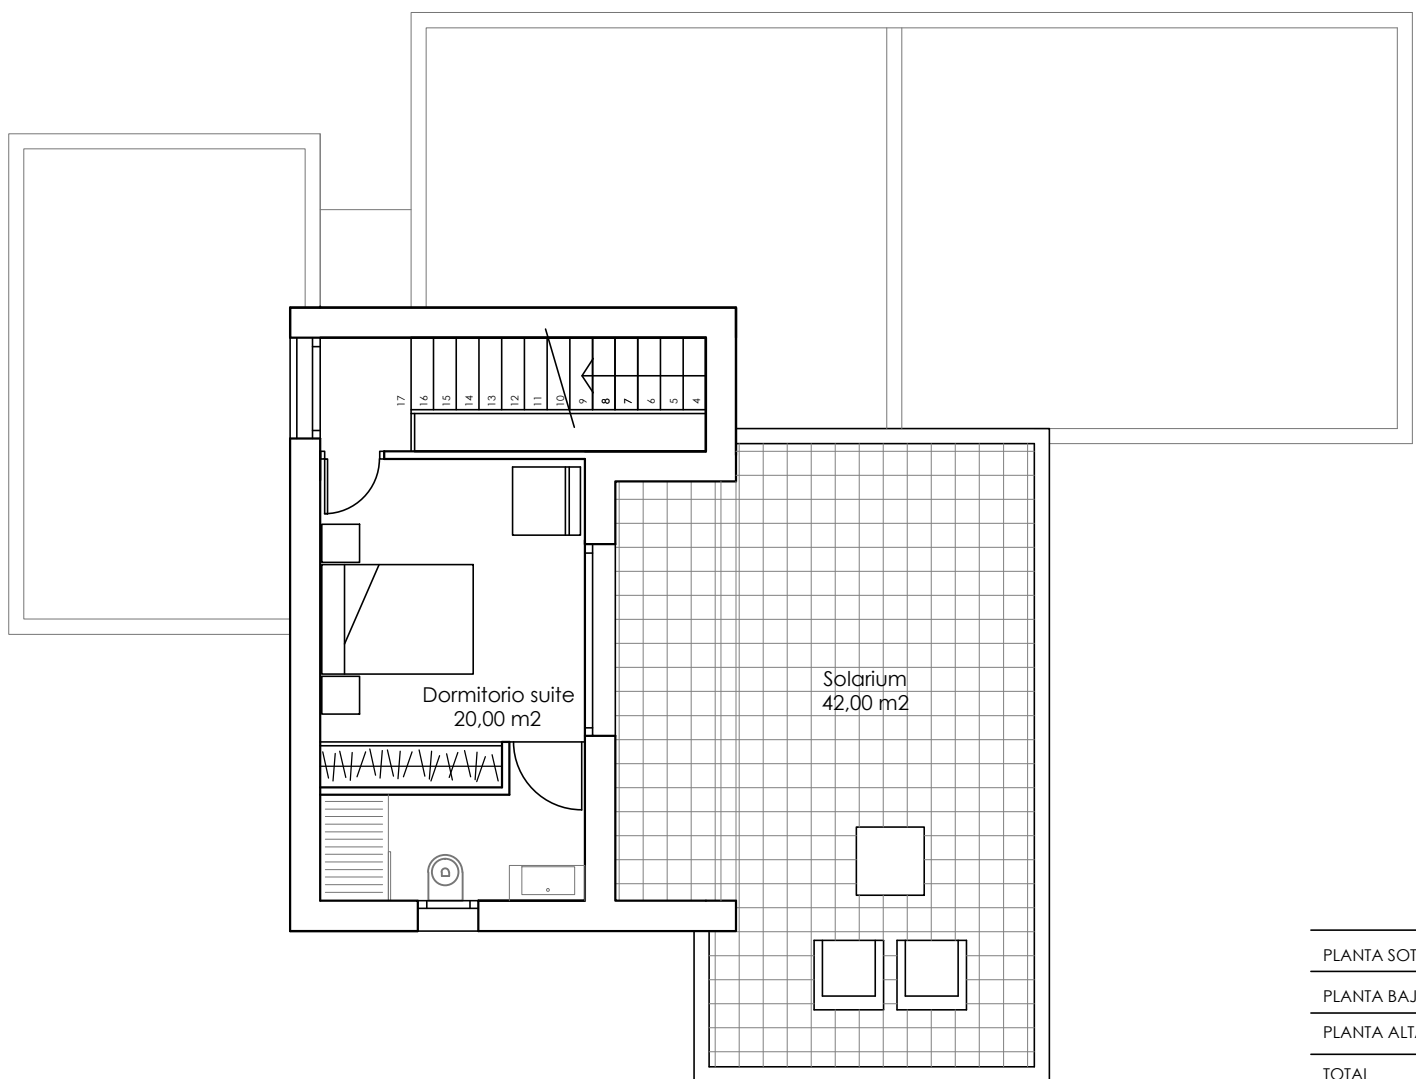

	SUP. CONSTRUIDA
PLANTA SOTANO	37,86 m ²
PLANTA BAJA	163,53 m ²
PLANTA ALTA	33,95 m ²
TOTAL	235,34 m ²
TERRAZAS DESCUBIERTAS	47,00 m ²
SOLARIUM	42,00 m ²

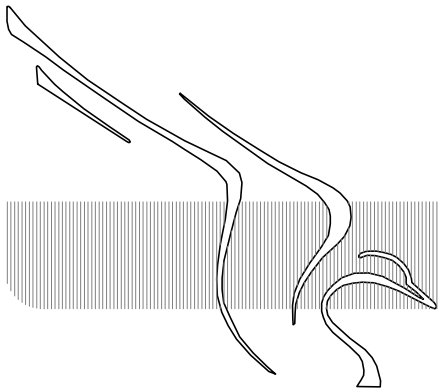


GRUPOMARJAL

COMUNIDAD ALMENDRO


ALMENDRO 5

PLANTA PRIMERA

1/100

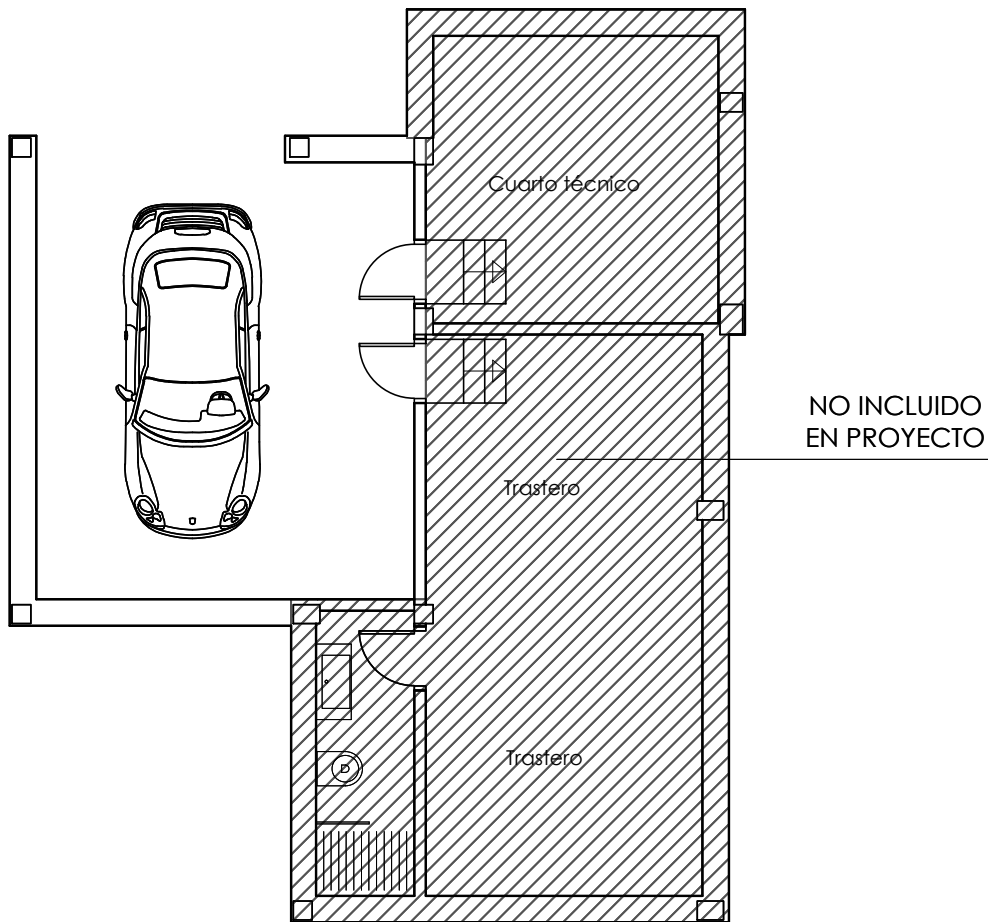

	SUP. CONSTRUIDA
PLANTA SOTANO	37,86 m ²
PLANTA BAJA	163,53 m ²
PLANTA ALTA	33,95 m ²
TOTAL	235,34 m ²
TERRAZAS DESCUBIERTAS	47,00 m ²
SOLARIUM	42,00 m ²

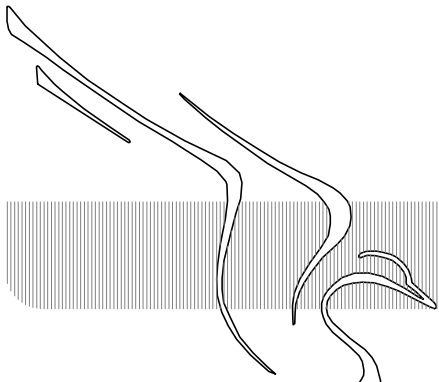

GRUPOMARJAL

COMUNIDAD ALMENDRO

ALMENDRO 5

PLANTA PRIMERA

1/100