



Superficie parcela 1.589,15 m²

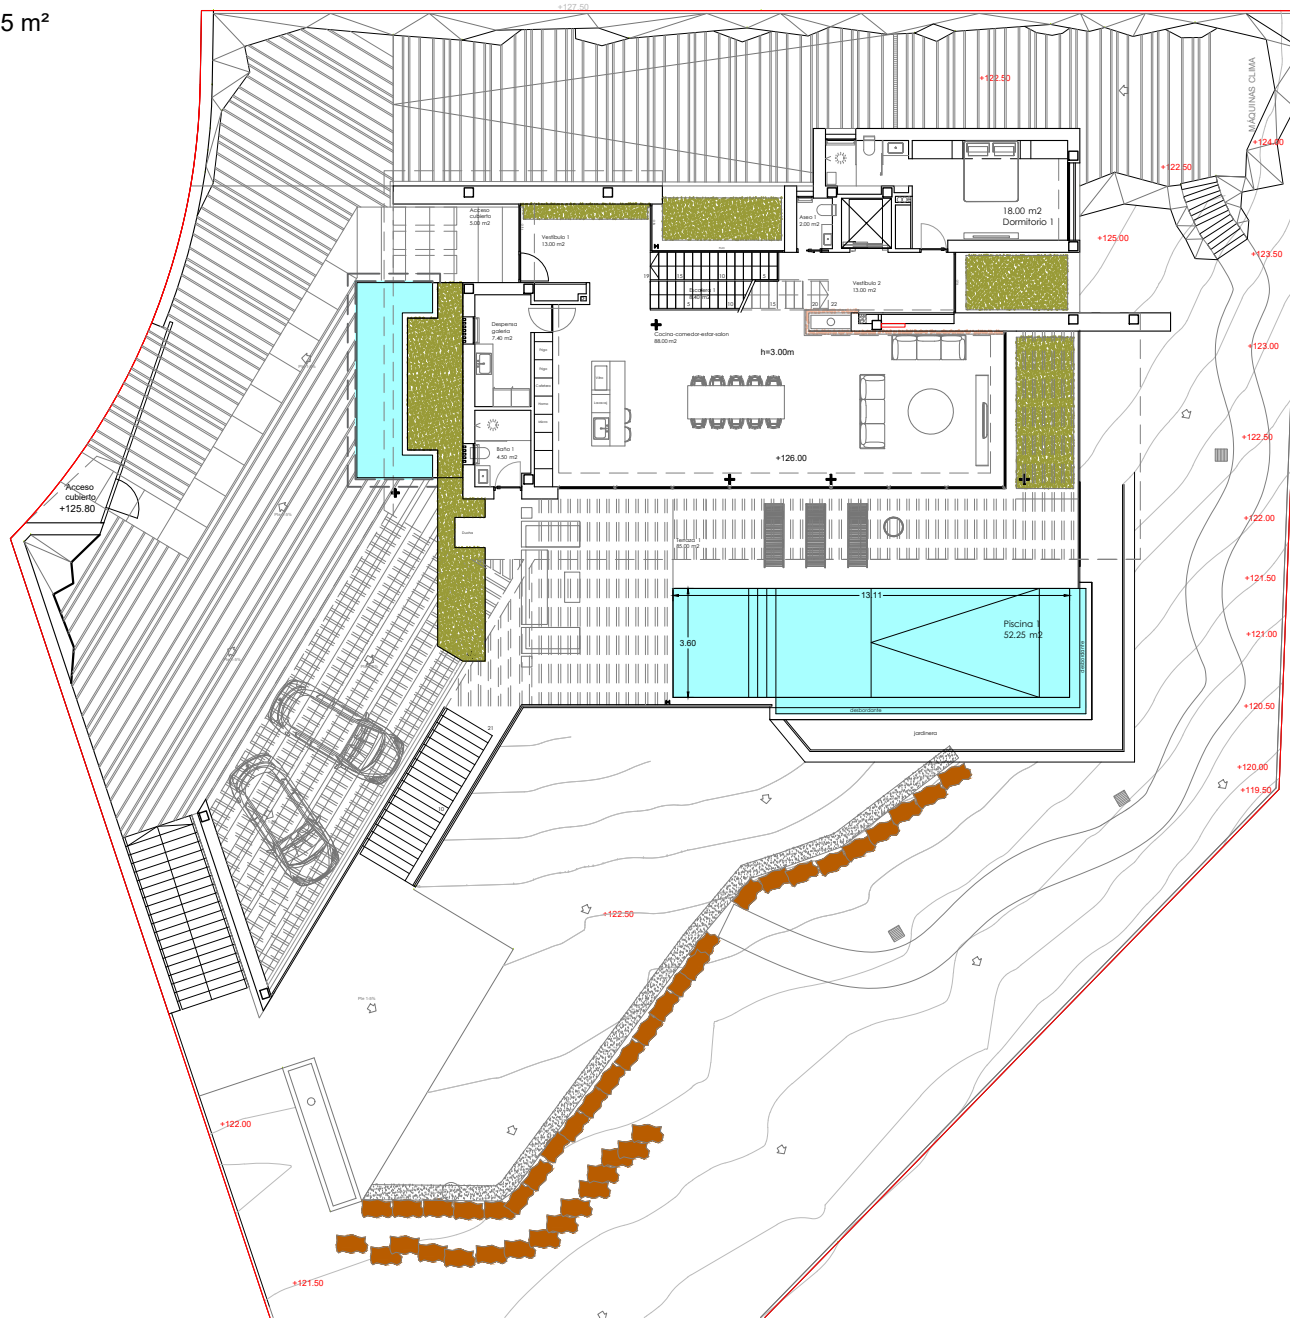

SUPERFICIE CONSTRUIDA:

Planta baja 179,70 m²
 Planta primera..... 99,80 m²
 Planta sótano 291,40 m²
Total construido cerrado .. 570,90 m²

Terraza piscina..... 85,00 m²
 Terraza acceso vivienda.. 240,00 m²
 Terraza P1..... 25,00 m²
 Terraza barbacoa..... 50,00 m²

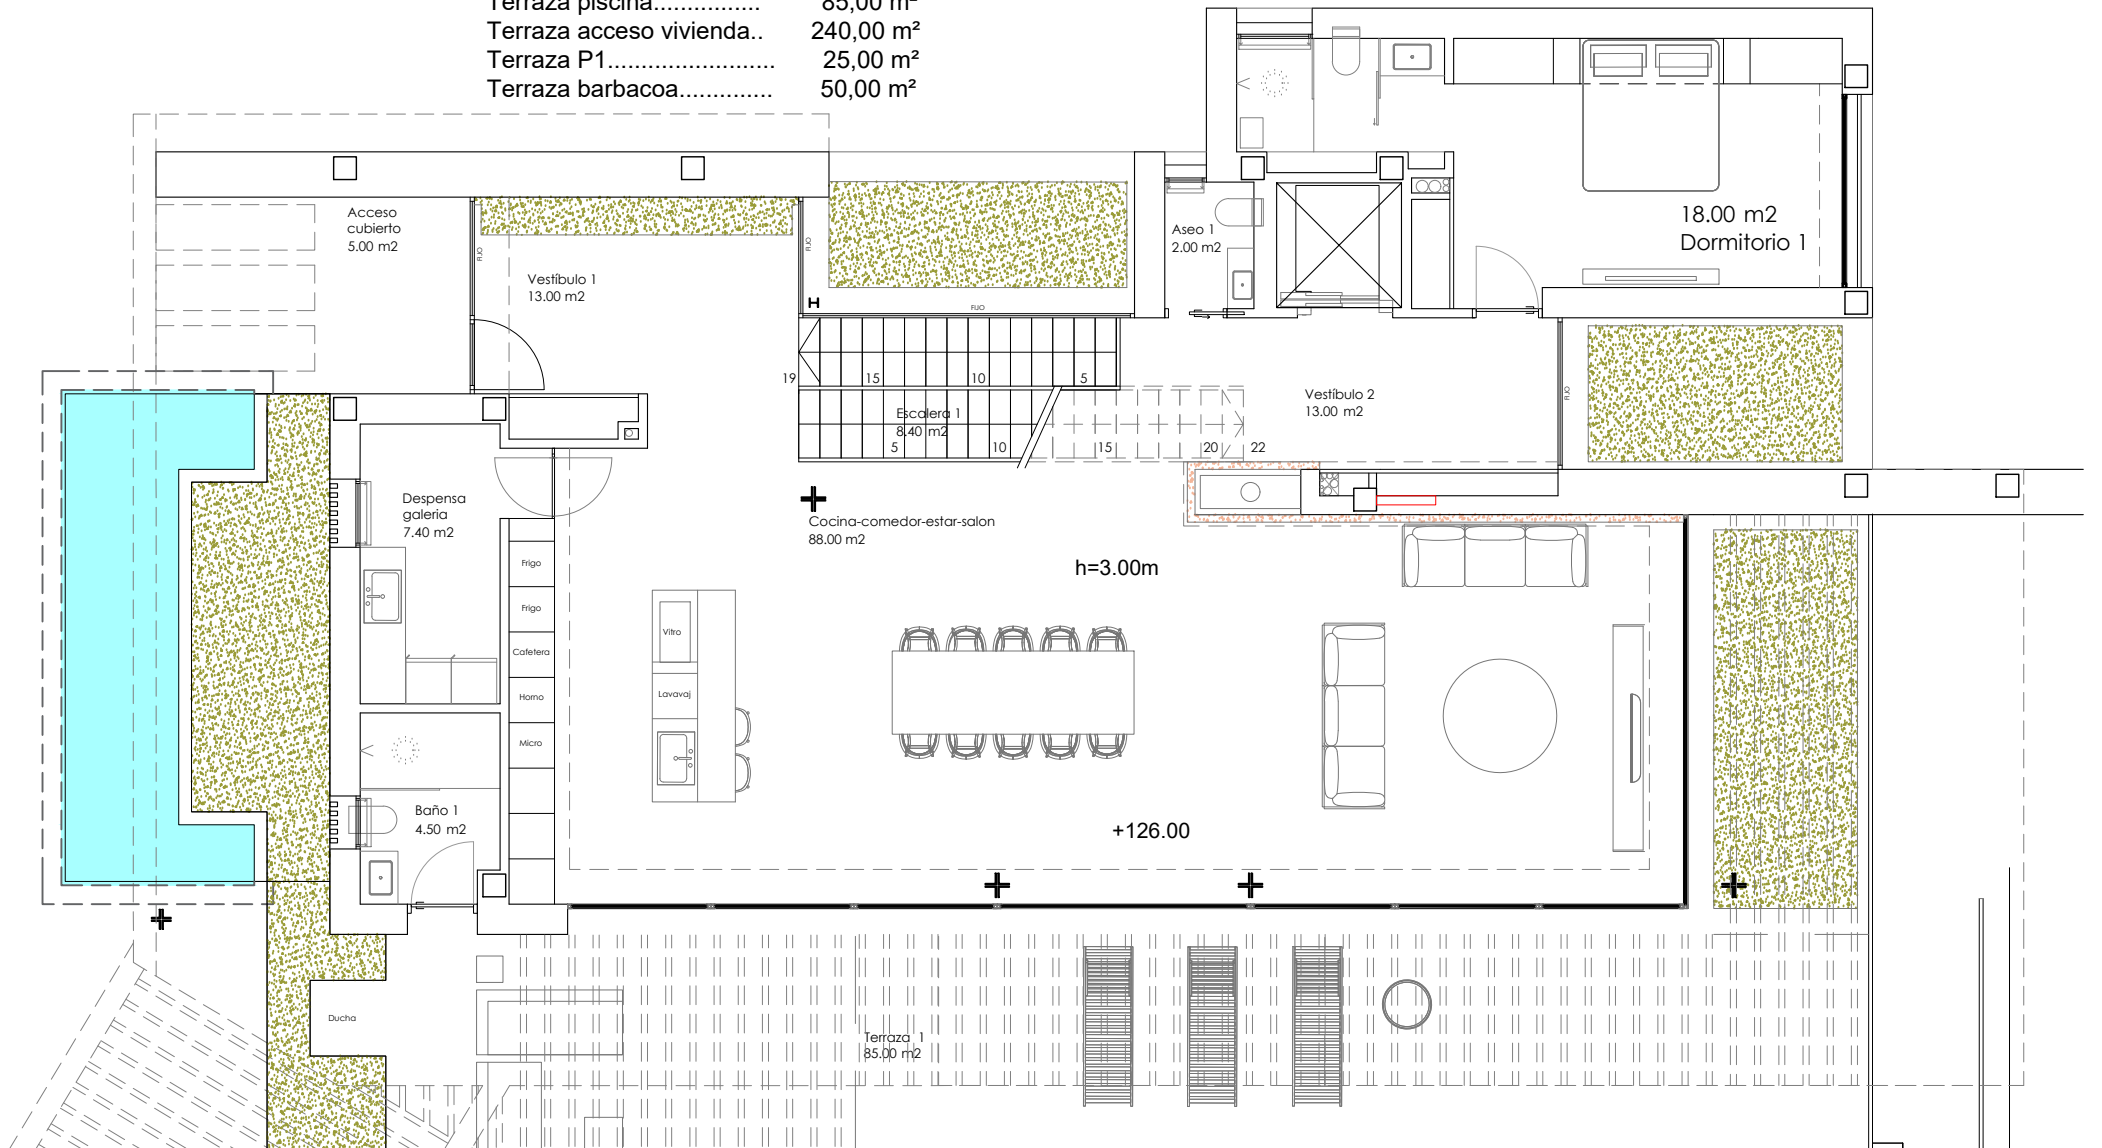

COMUNIDAD TOMILLO

VILLA TOMILLO 7


Distribución planta baja

1/100

SUPERFICIE CONSTRUIDA:

Planta baja 179,70 m²
Planta primera..... 99,80 m²
Planta sótano 291,40 m²
Total construido cerrado .. 570,90 m²

Terraza piscina..... 85,00 m²
Terraza acceso vivienda.. 240,00 m²
Terraza P1..... 25,00 m²
Terraza barbacoa..... 50,00 m²


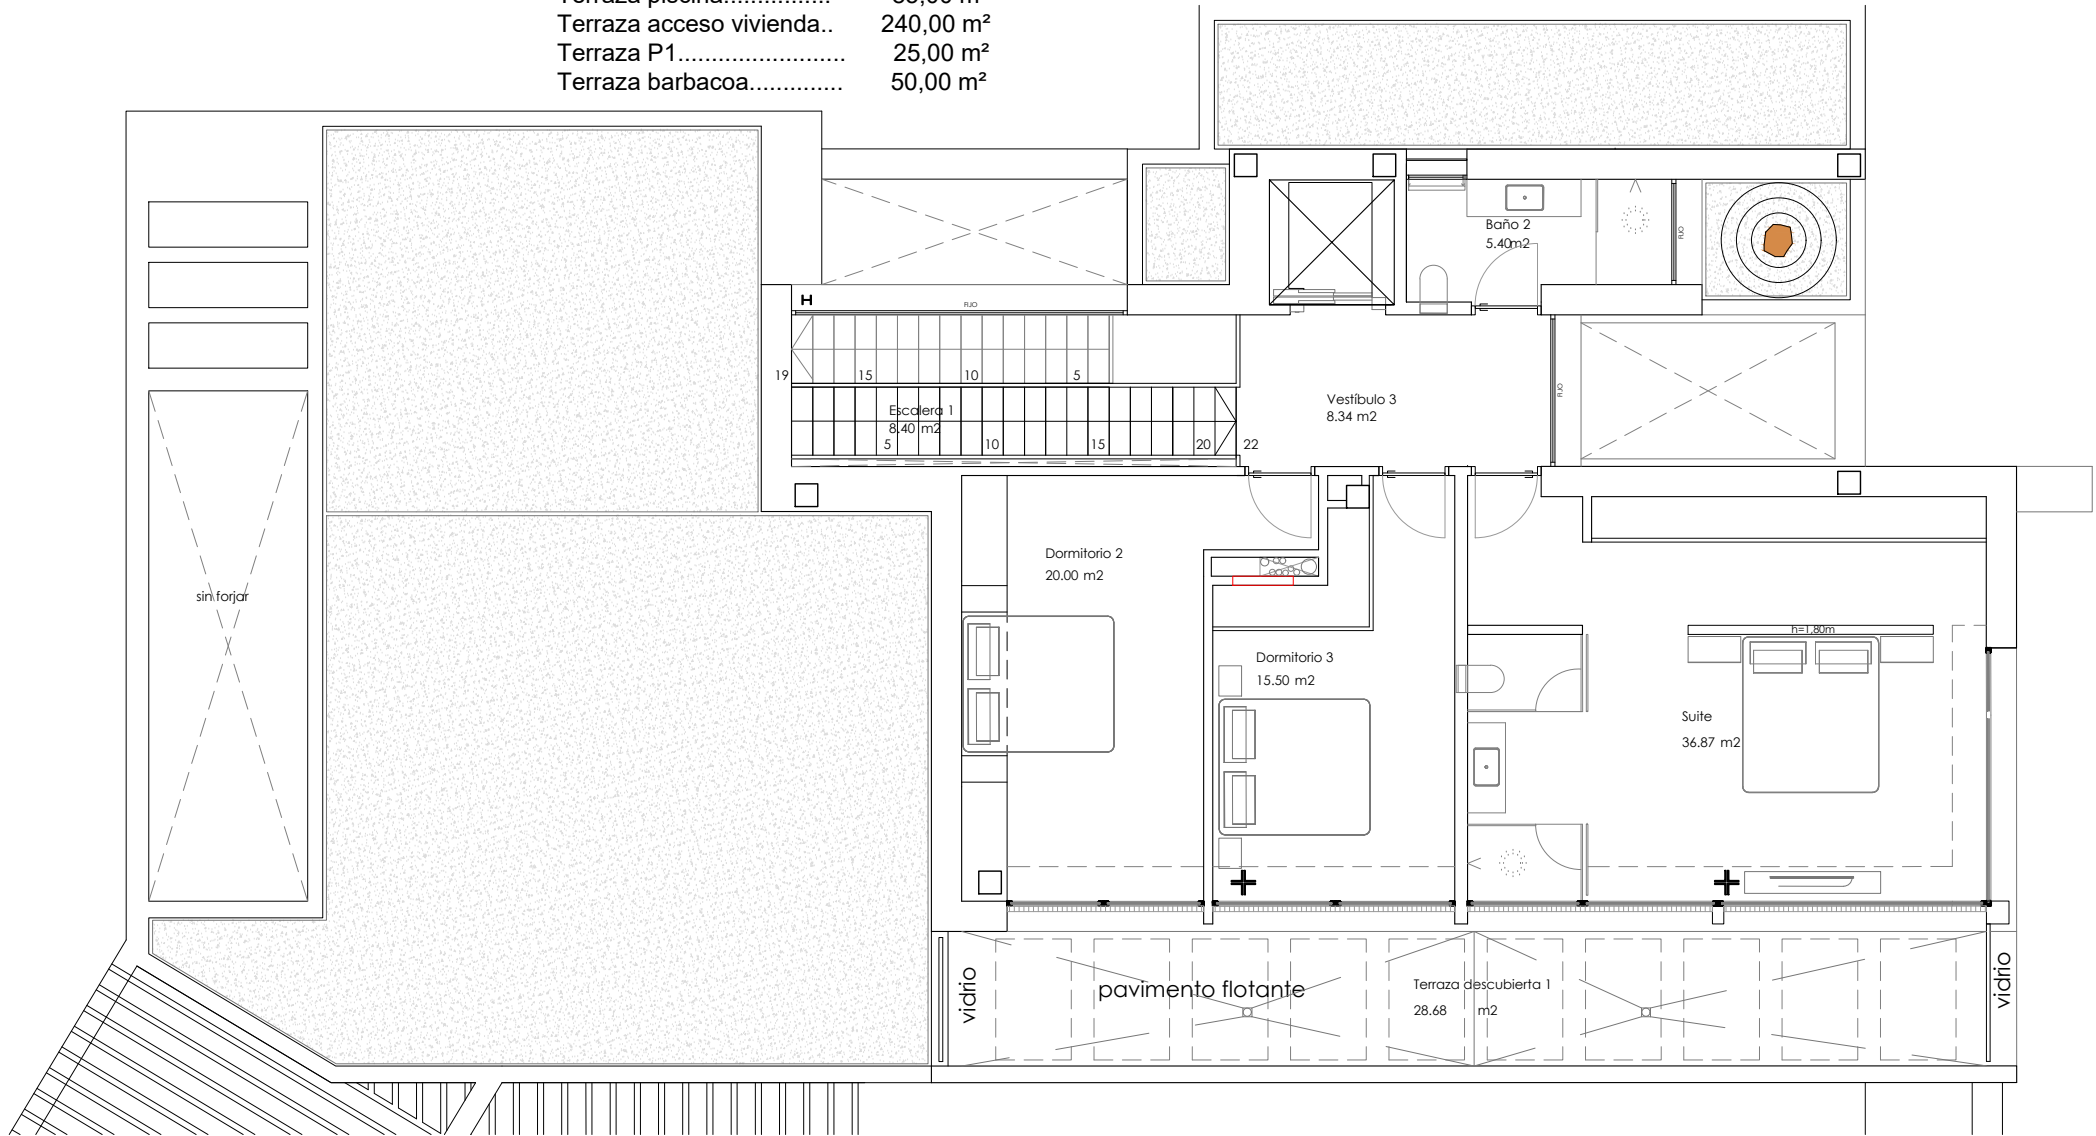


COMUNIDAD TOMILLO

SUPERFICIE CONSTRUIDA:

Planta baja 179,70 m²
Planta primera..... 99,80 m²
Planta sótano 291,40 m²
Total construido cerrado .. 570,90 m²

Terraza piscina..... 85,00 m²
Terraza acceso vivienda.. 240,00 m²
Terraza P1..... 25,00 m²
Terraza barbacoa..... 50,00 m²

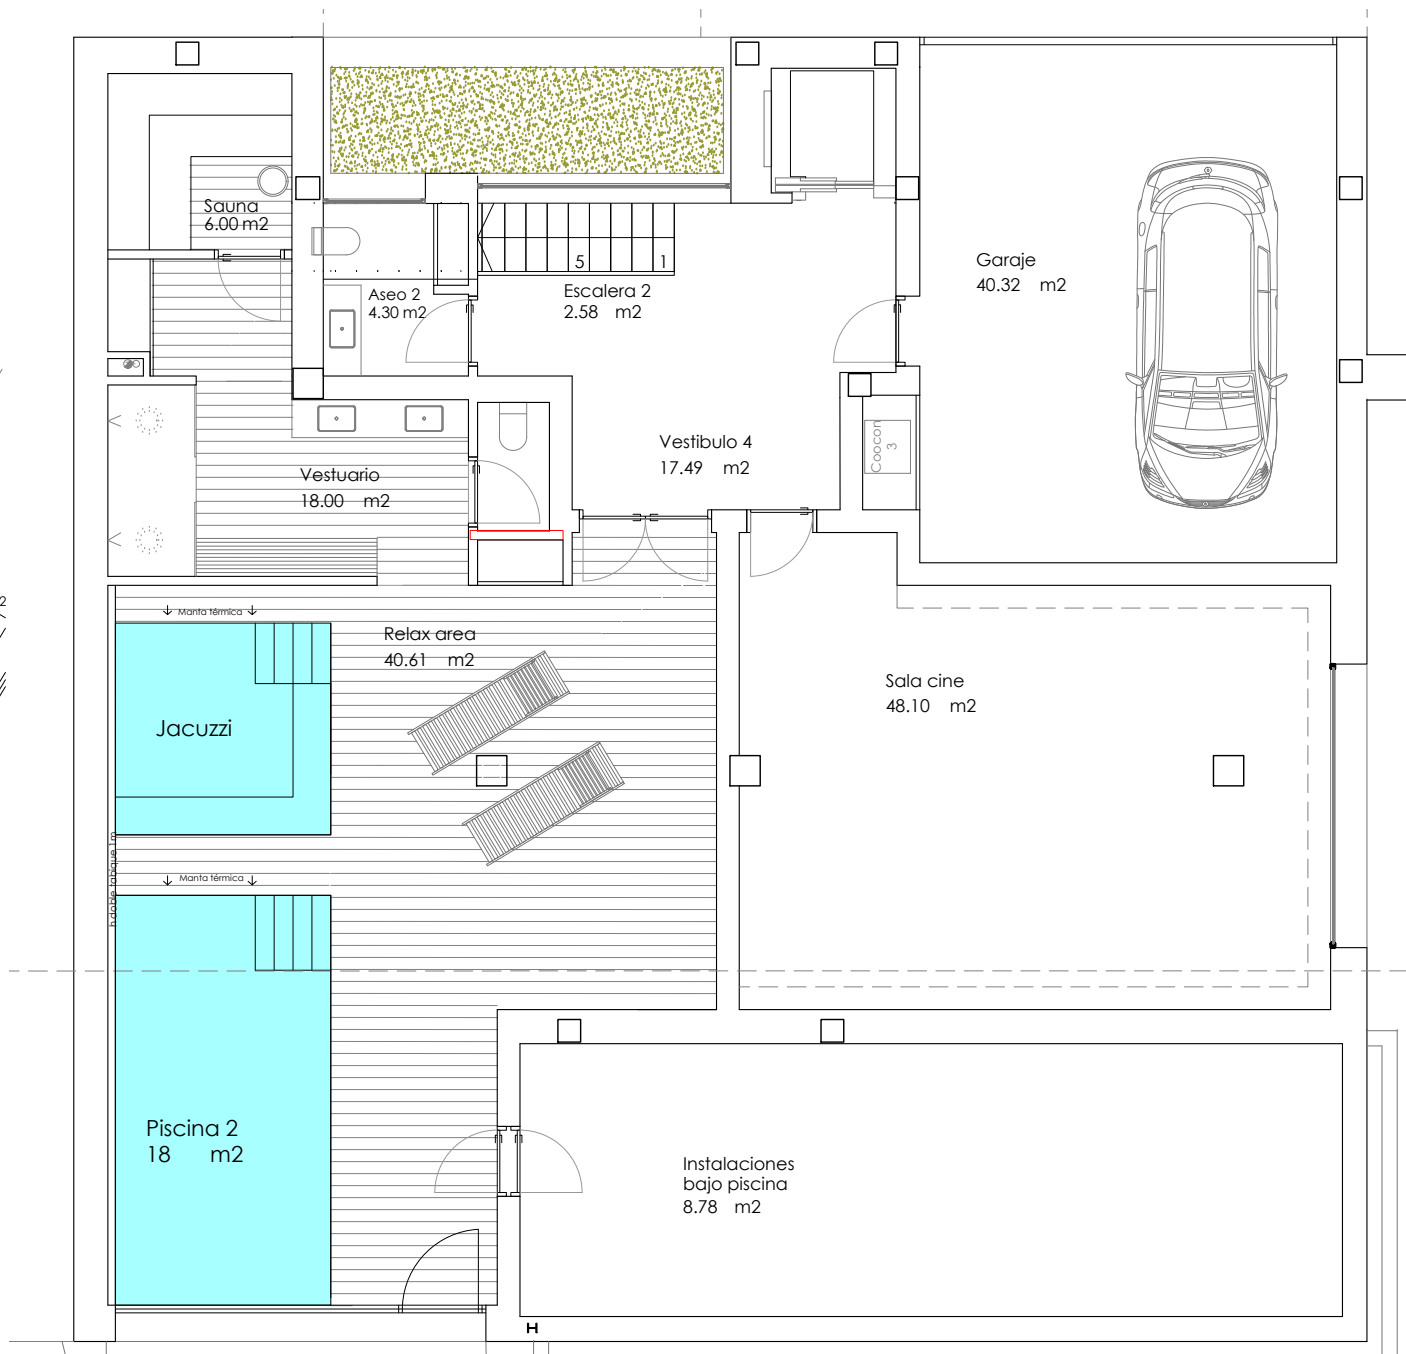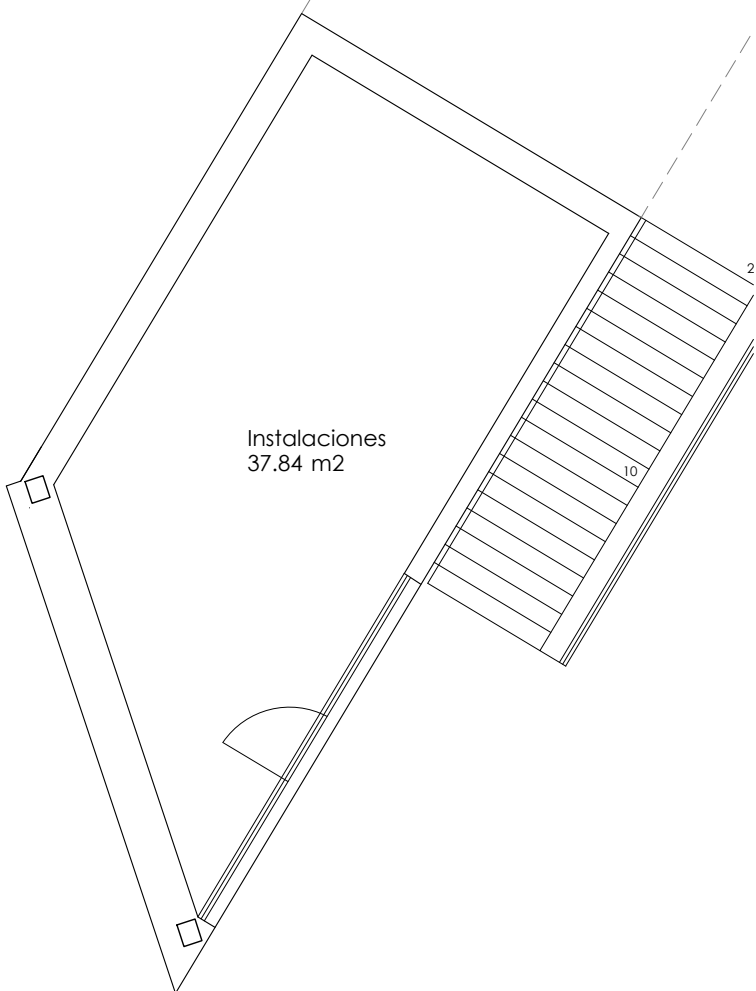

COMUNIDAD TOMILLO

VILLA TOMILLO 7

Distribución planta sótano

1/100