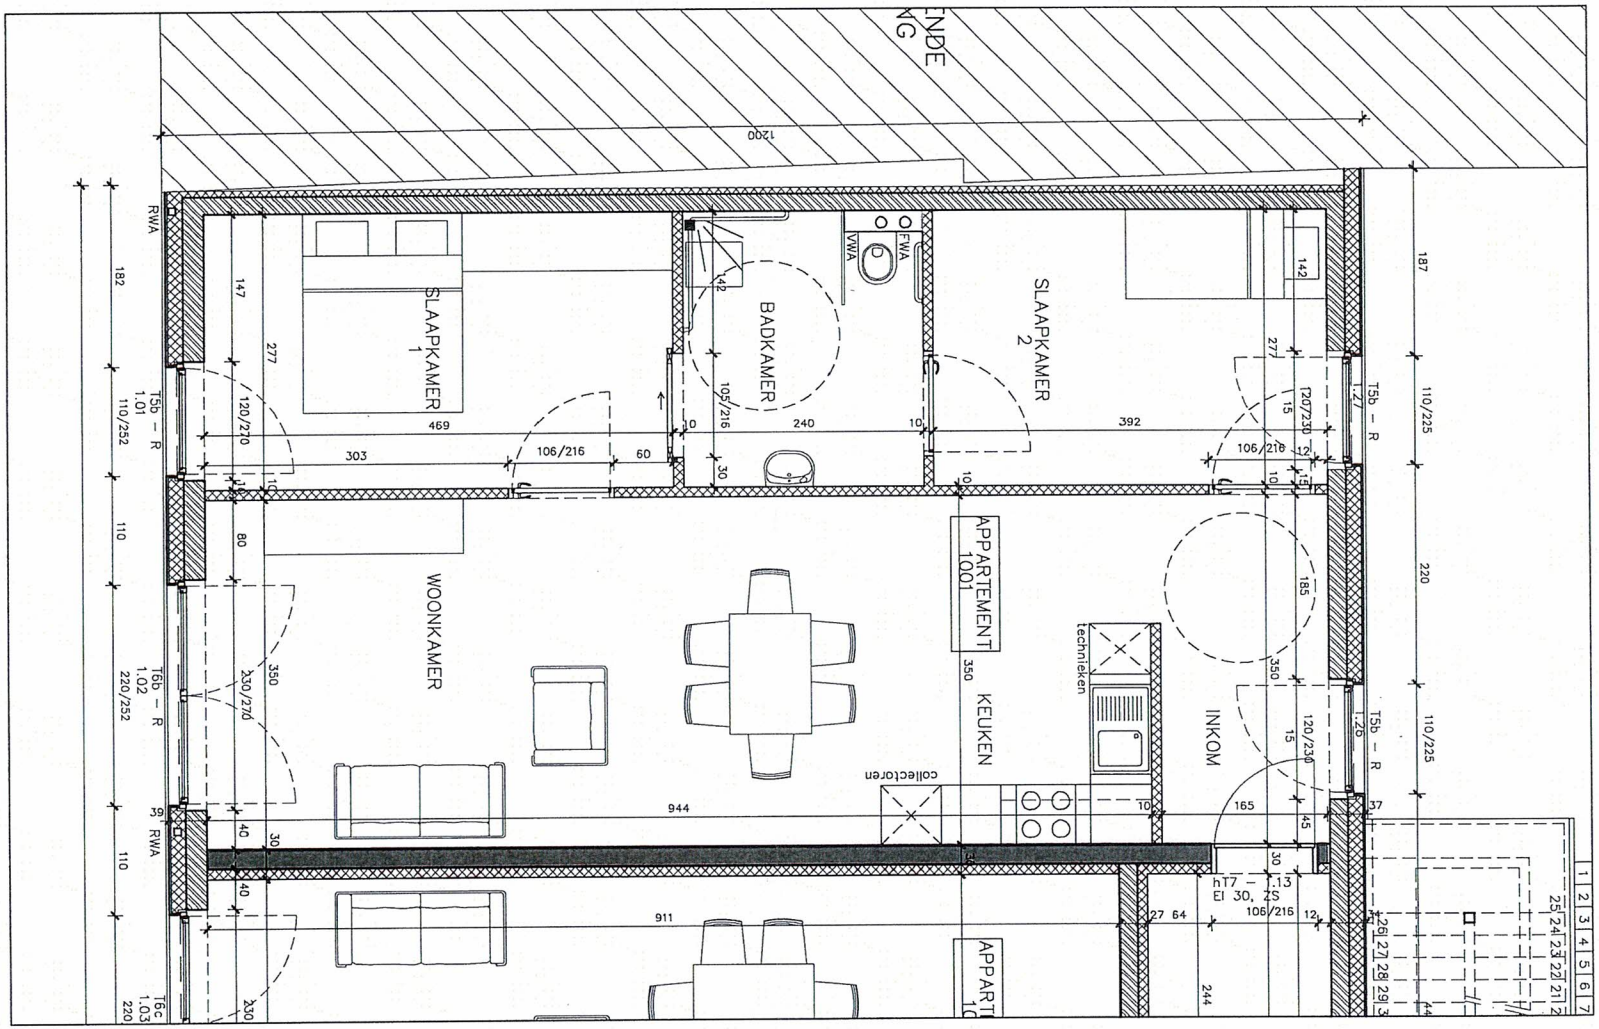

UITVOERINGSPLAN

0	Origineel	11/07/2017
	Pittemstraat 56 8760 Meulebeke tel : (051) 48 91 71 fax : (051) 48 67 55	getekend K.V.
Bouwheer : BRAVAN NV Architekt : AIKO ARCHITECTEN Werf :Kroonstraat 1	Meulebeke Antwerpen Brugge	ontwerp: Res. CURAREMOS
Inhoud: Alle afmetingen, toestellen en meubelen zijn illustratief.		App 1001
INDELING		Dhr. & Mevr.

Schaal : 1/50