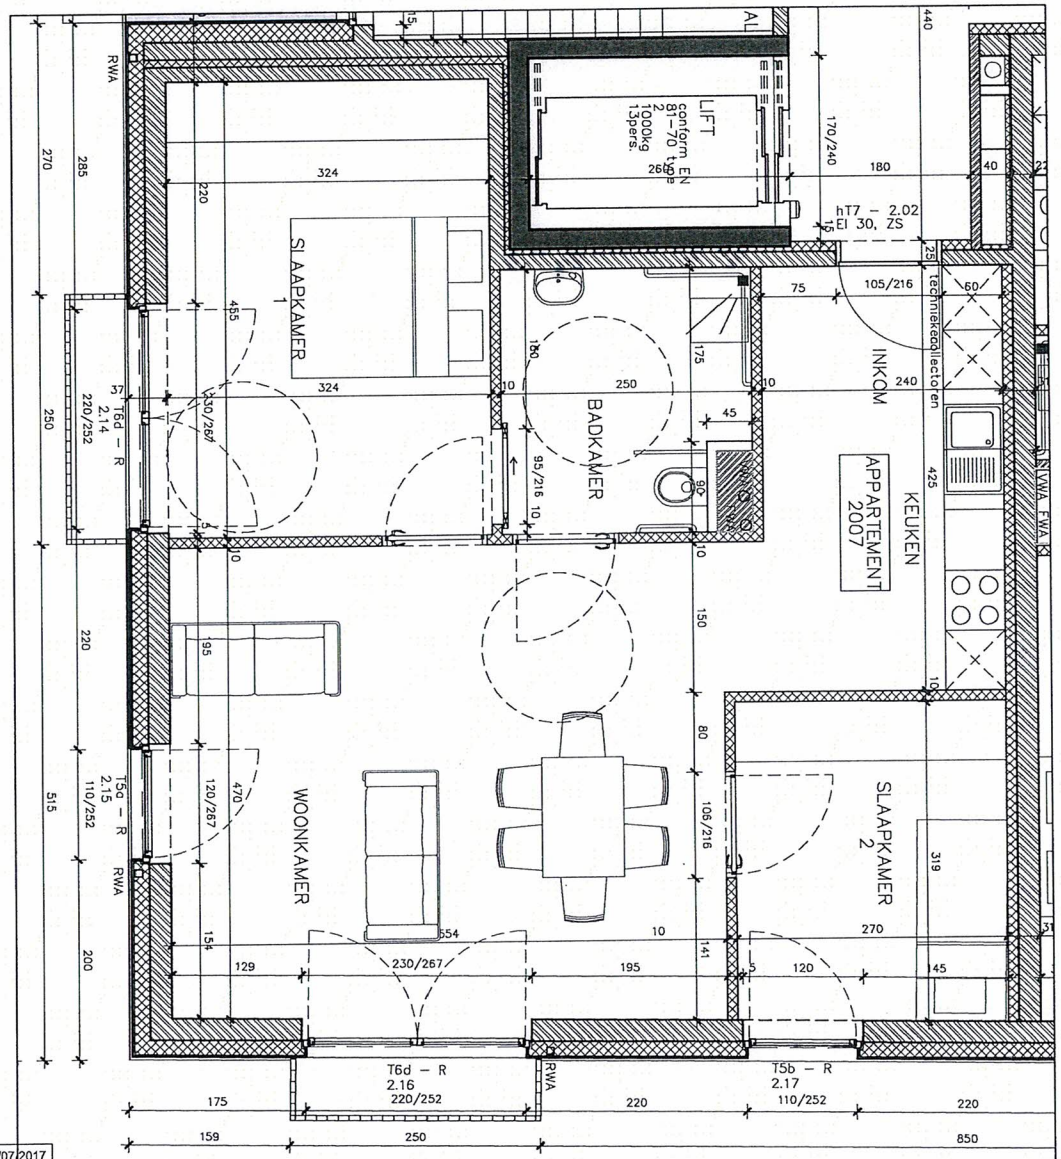

UITVOERINGSPLAN

0	Origineel	10/07/2017

Pittemstraat 56
8760 Meulebeke
tel : (051) 48 91 71
fax : (051) 48 67 55

getekend K.V.

Bouwheer : BRAVAN NV Meulebeke
Architekt : AIKO ARCHITECTEN Antwerpen
Werf :Kroonstraat 1 Brugge

ontwerp: Res. CURAREMOS

Inhoud: Alle afmetingen, toestellen en meubelen zijn illustratief

INDELING

App 2007
Dhr. & Mevr. -> 107

Schaal : 1/50

2e V