


UITVOERINGSPLAN

0	Origineel	230092017
Bouwjaar :	BR/AN/AN/V	Pillenstraat 56
Architect :	AIKO ARCHITECTEN	8760 Meulebeke
Werk :	Kroonstraat 1	Antwerpen
Insoud :	Alle afmetingen, toestellen en meubelen zijn illustratief	Brugge
	App 2008	Res. CURAREMOS
	Dhr. & Mevr.	

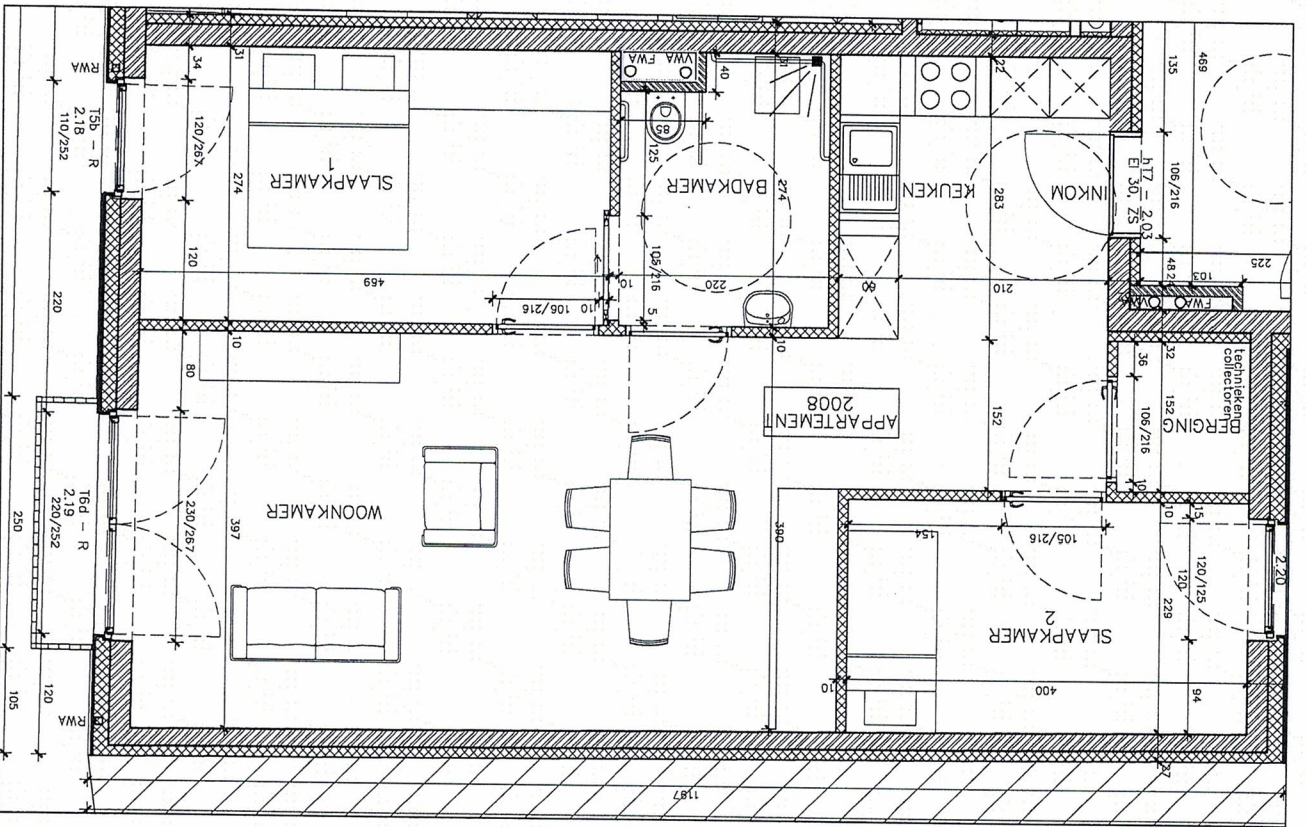

Schaal : 1/50

gcv