


kantoor
gelijkvloers
00.01

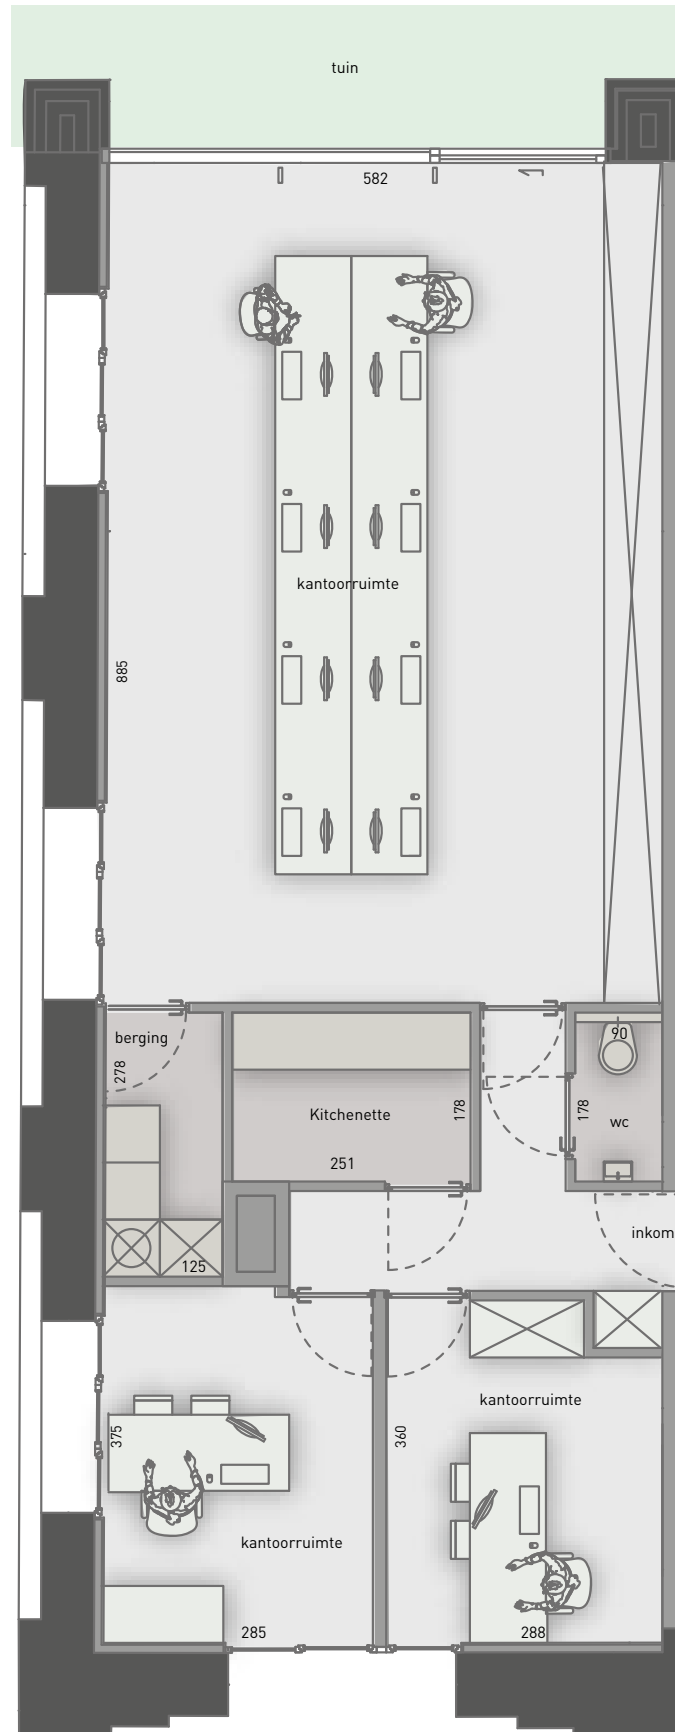

109,26 m² | 88,92 m²
OPPERVLAKTE | OPP. TUIN



* Alle afmetingen en planindelingen kunnen verschillen t.o.v. het uitvoeringsdossier. De meubels, toestellen en sfeerbeelden zijn ter illustratie. De vermelde oppervlaktes zijn bruto.