
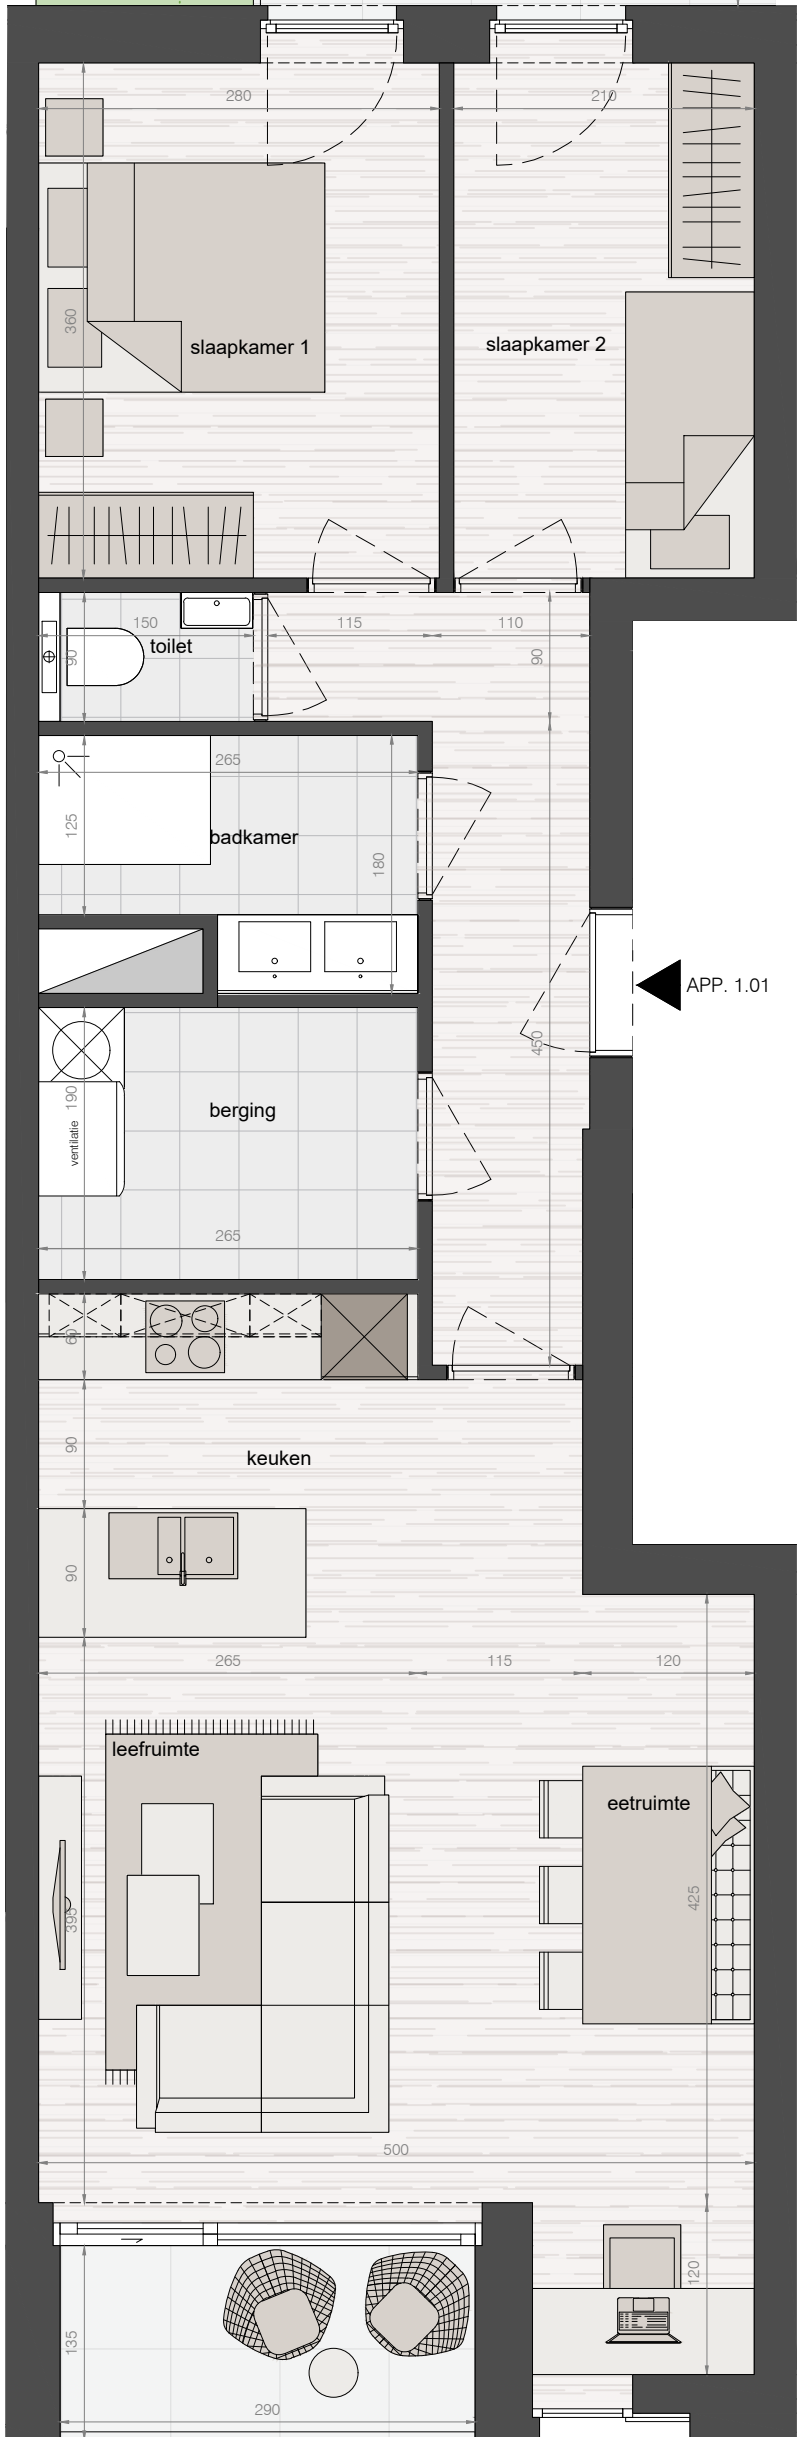
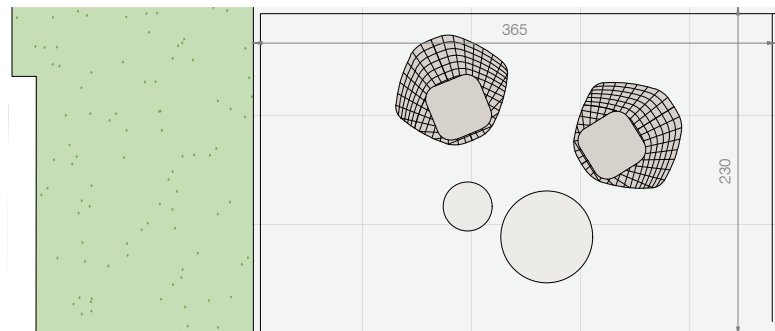



Deze plannen geven een indruk en zijn onder voorbehoud van wijzigingen van indeling, input stabiliteitsingenieur, uitvoeringsdetails en materialen. Maten zijn indicatief. Meubels en inrichting illustratief en niet inbegrepen. Voor gedetailleerde info over afwerking en plaatsing technieken raadpleeg de algemene voorwaarden.

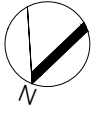

RESIDENTIE

EVELYNE

Vaartstraat 1A unit 1.01
oppervlakte. 82,56m²
oppervlakte terras 12,32m²

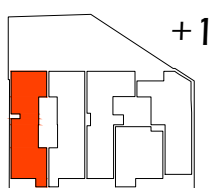

bouwheer
059/40 40 30
obc@caenen.be
www.ostendbuildingcaenen.be



verkoop
059/40 40 30
oostende@caenen.be
www.caenen.be



architect
059/32 25 90
info@a1ar.be
www.a1ar.be