




.danneels

AJ — Architecten

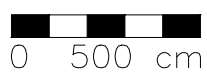


OPDRACHTGEVER
D3 Projects
Sint-Baafskerkstraat 1
B - 8200 Sint-Andries (Brugge)
+32 15 30 81 00

WERFADRES
Heidestraat Lot 2
B - 1980 Zemst

LOT 2 -- INPLANT

DOSSIER:	20.151
DATUM:	16 / 02 / 2024
SCHAAL:	1/200
EENHEID:	cm
INDEX:	A

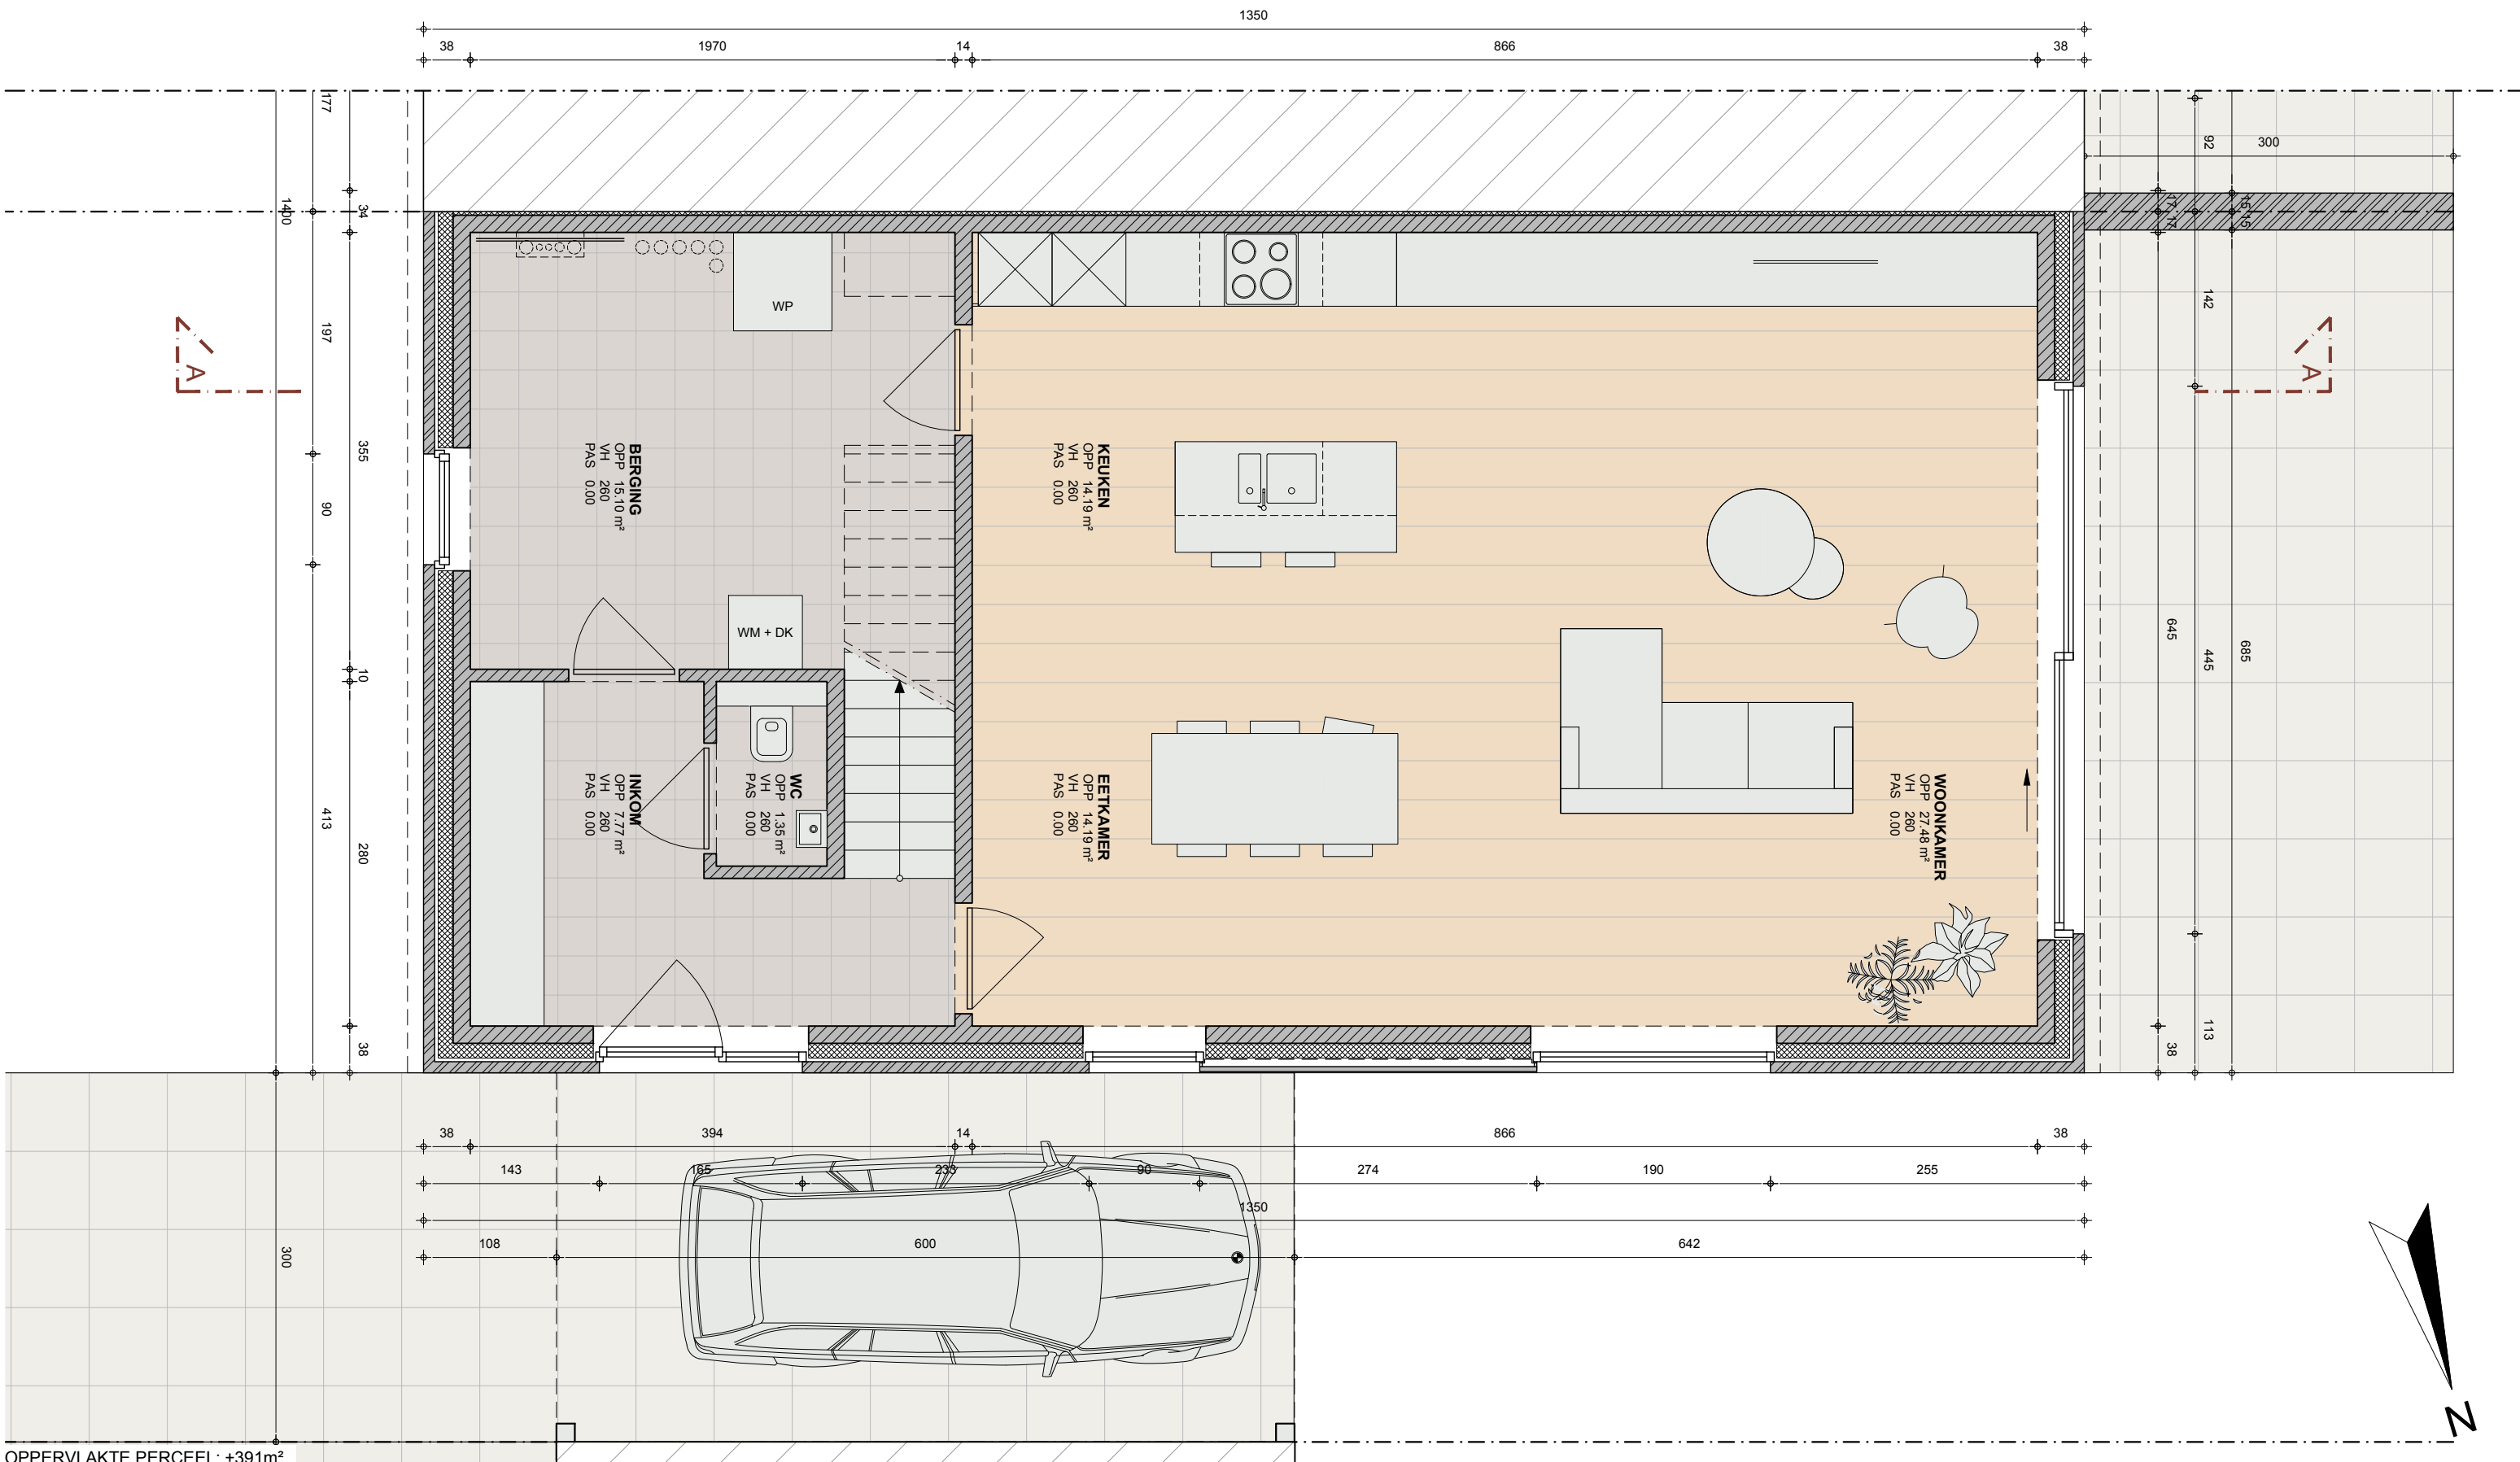

OPPERVLAKTE PERCEEL: ±391m²

.danneels

AJ — Architecten





OPDRACHTGEVER
 D3 Projects
 Sint-Baafskerkstraat 1
 B - 8200 Sint-Andries (Brugge)
 +32 15 30 81 00

WERFADRES
 Heidestraat Lot 2
 B - 1980 Zemst

LOT 2 -- GELIJKVLOERS

DOSSIER:	20.151
DATUM:	16 / 02 / 2024
SCHAAL:	1/50
EENHEID:	cm
INDEX:	A

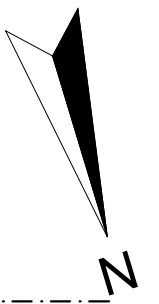

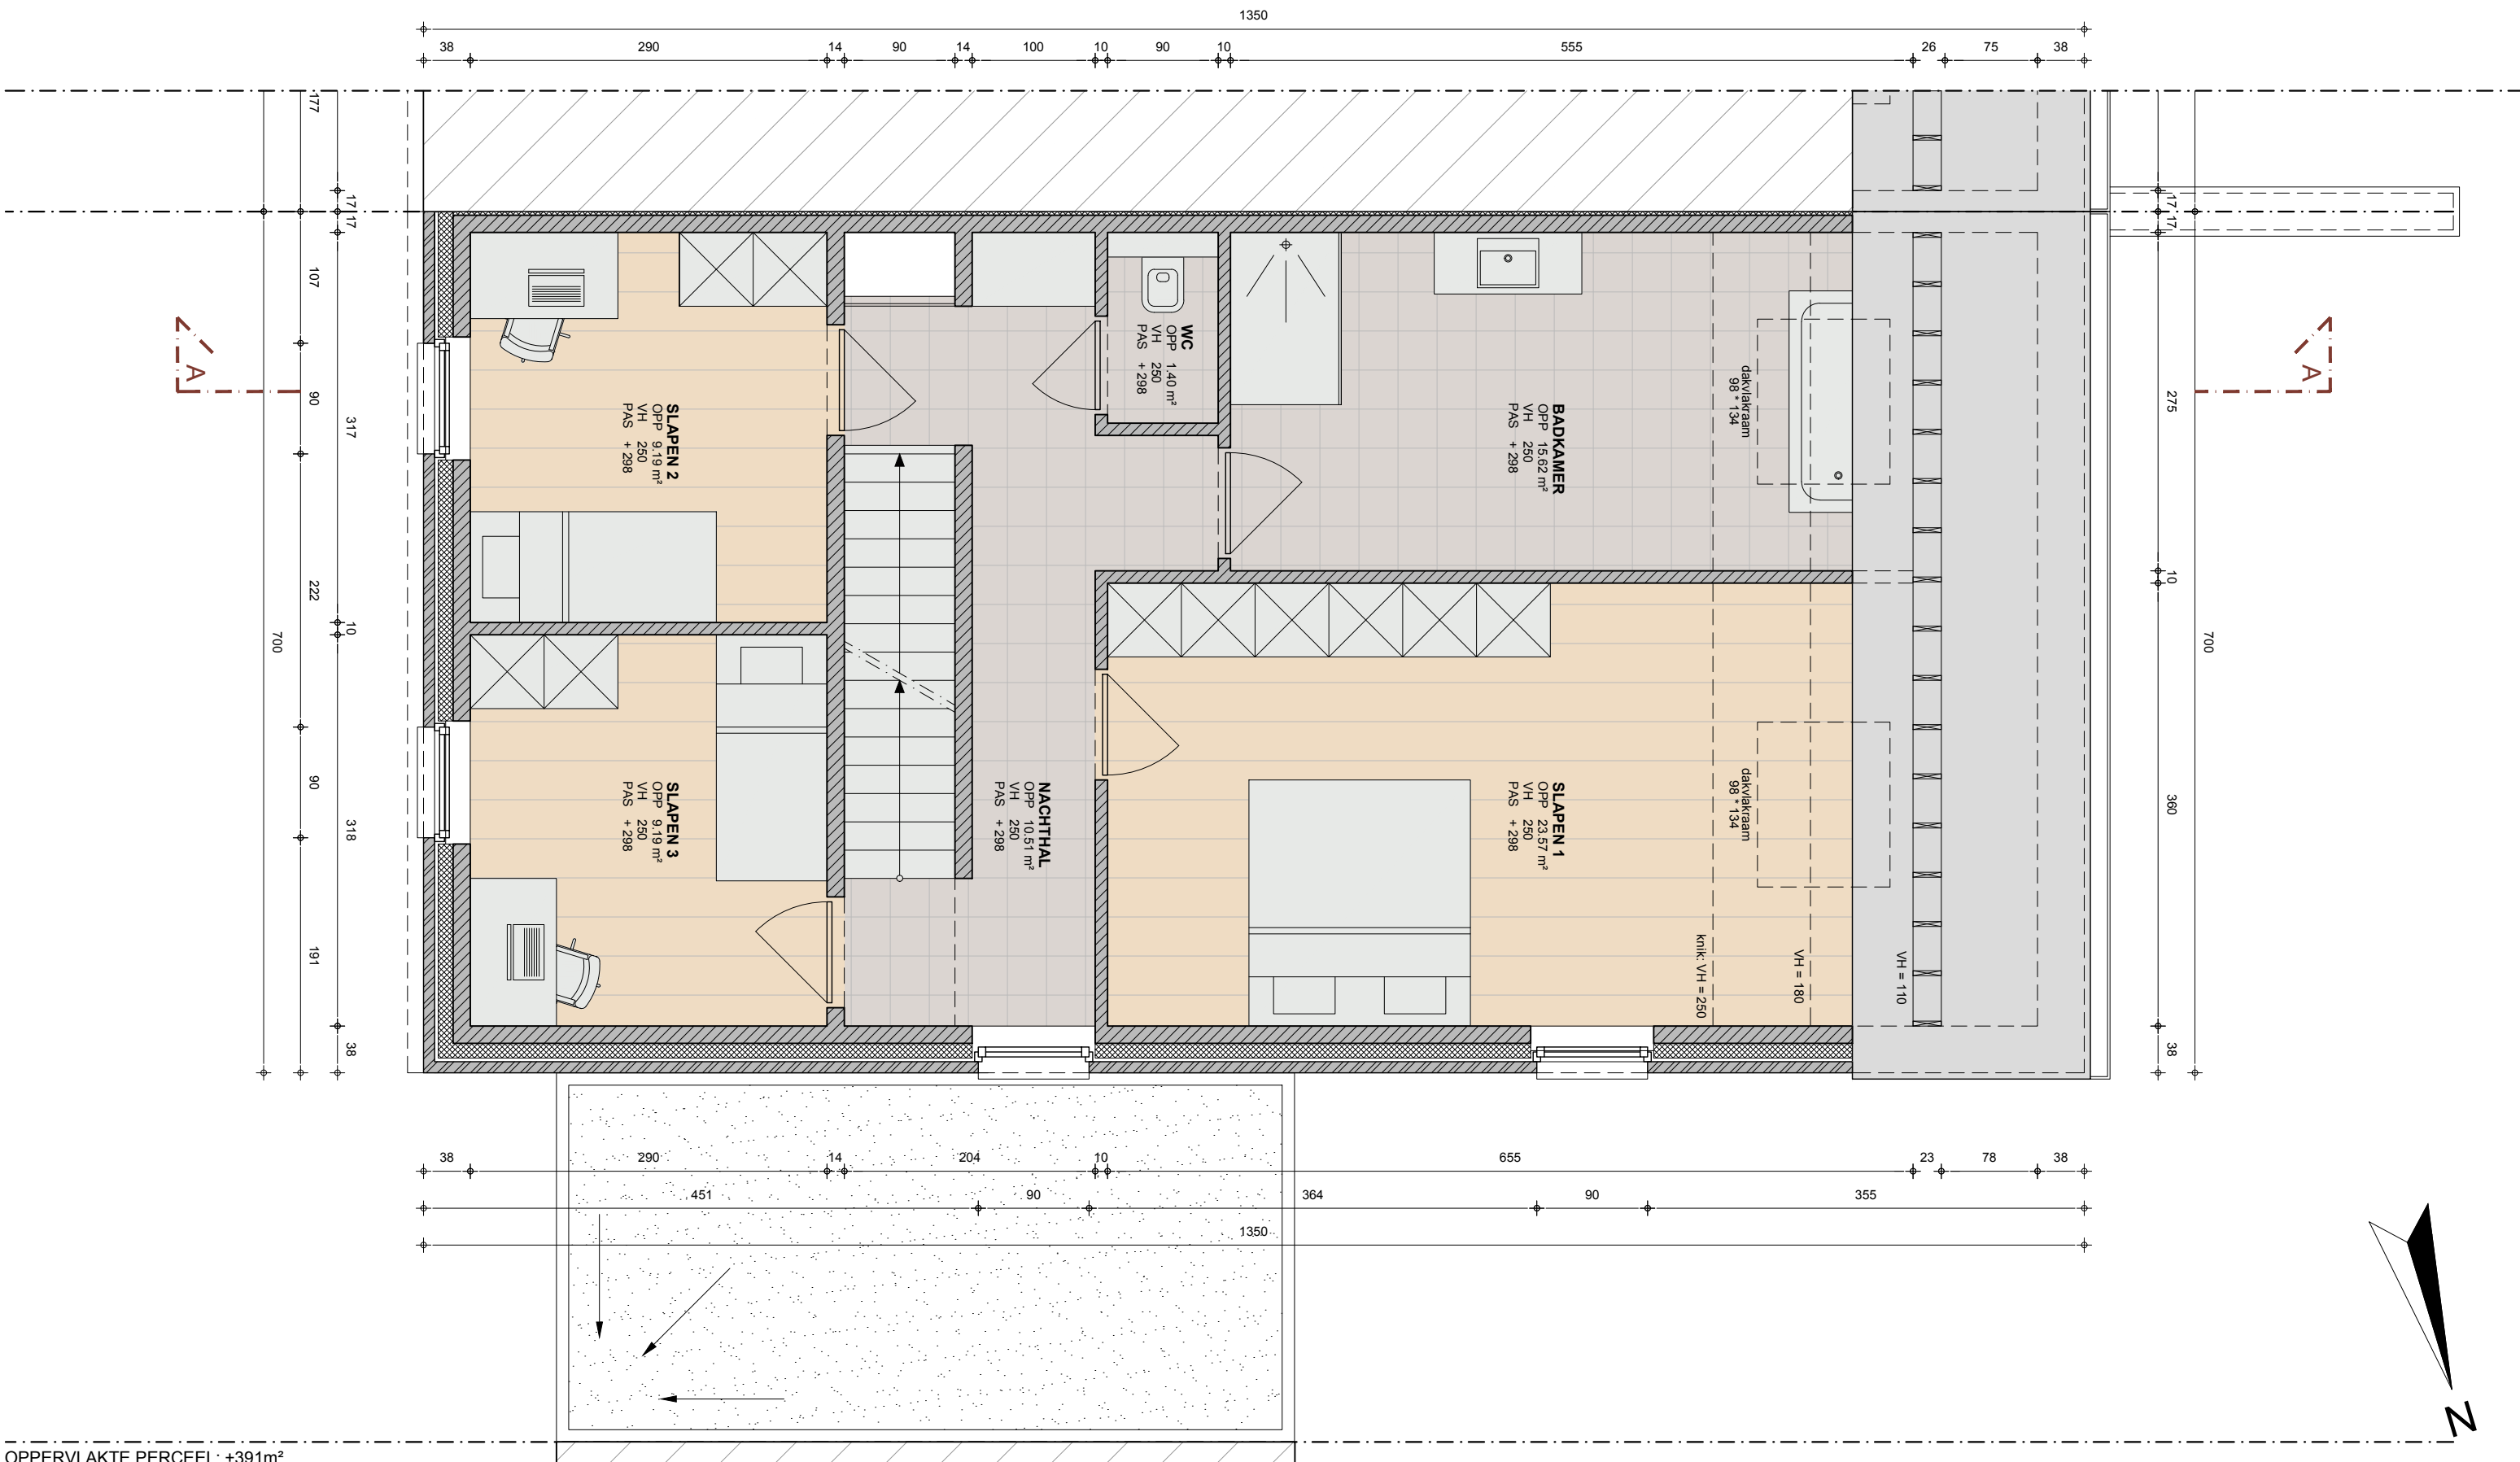

.danneels

AJ — Architecten



OPDRACHTGEVER


D3 Projects
Sint-Baafskerkstraat 1
B - 8200 Sint-Andries (Brugge)
+32 15 30 81 00

WERFADRES

Heidestraat Lot 2
B - 1980 Zemst

LOT 2 -- VERDIEPING 1

DOSSIER:	20.151
DATUM:	16 / 02 / 2024
SCHAAL:	1/50
EENHEID:	cm
INDEX:	A

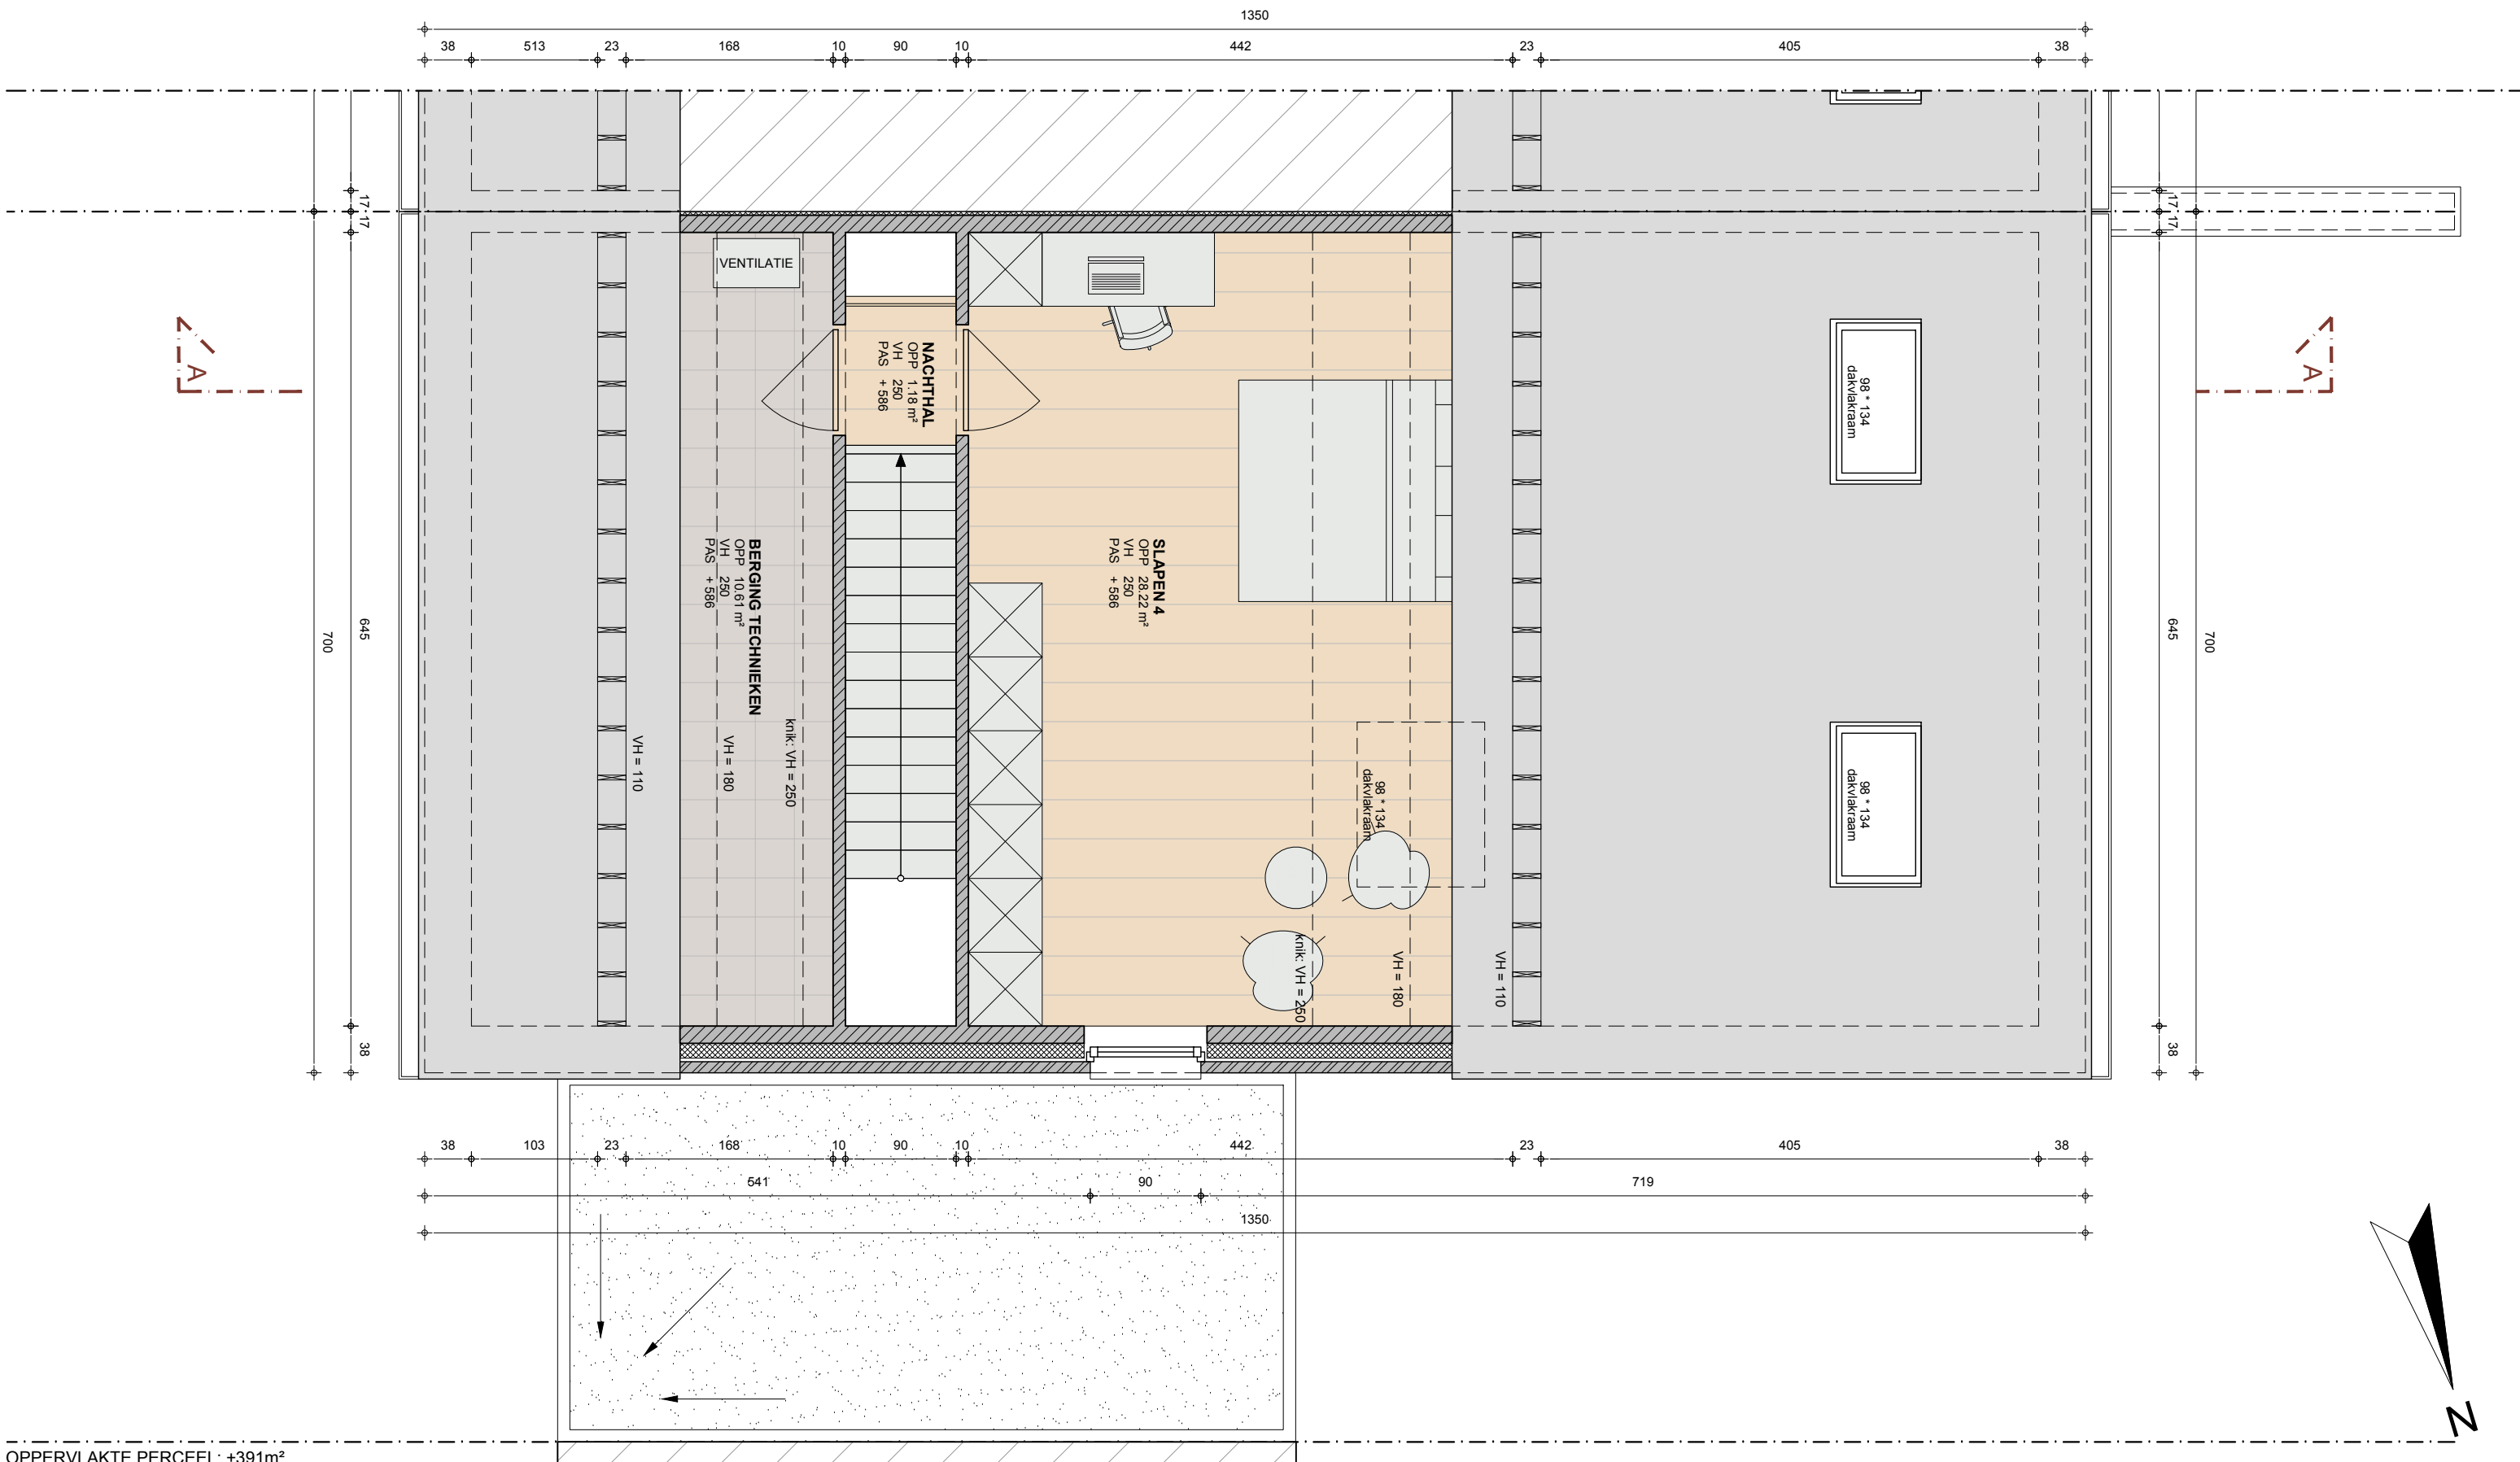

OPPERVLAKTE PERCEEL: ±391m²

.danneels

AJ — Architecten




OPDRACHTGEVER
 D3 Projects
 Sint-Baafskerkstraat 1
 B - 8200 Sint-Andries (Brugge)
 +32 15 30 81 00

WERFADRES
 Heidestraat Lot 2
 B - 1980 Zemst

LOT 2 -- VERDIEPING 2

DOSSIER:	20.151
DATUM:	16 / 02 / 2024
SCHAAL:	1/50
EENHEID:	cm
INDEX:	A

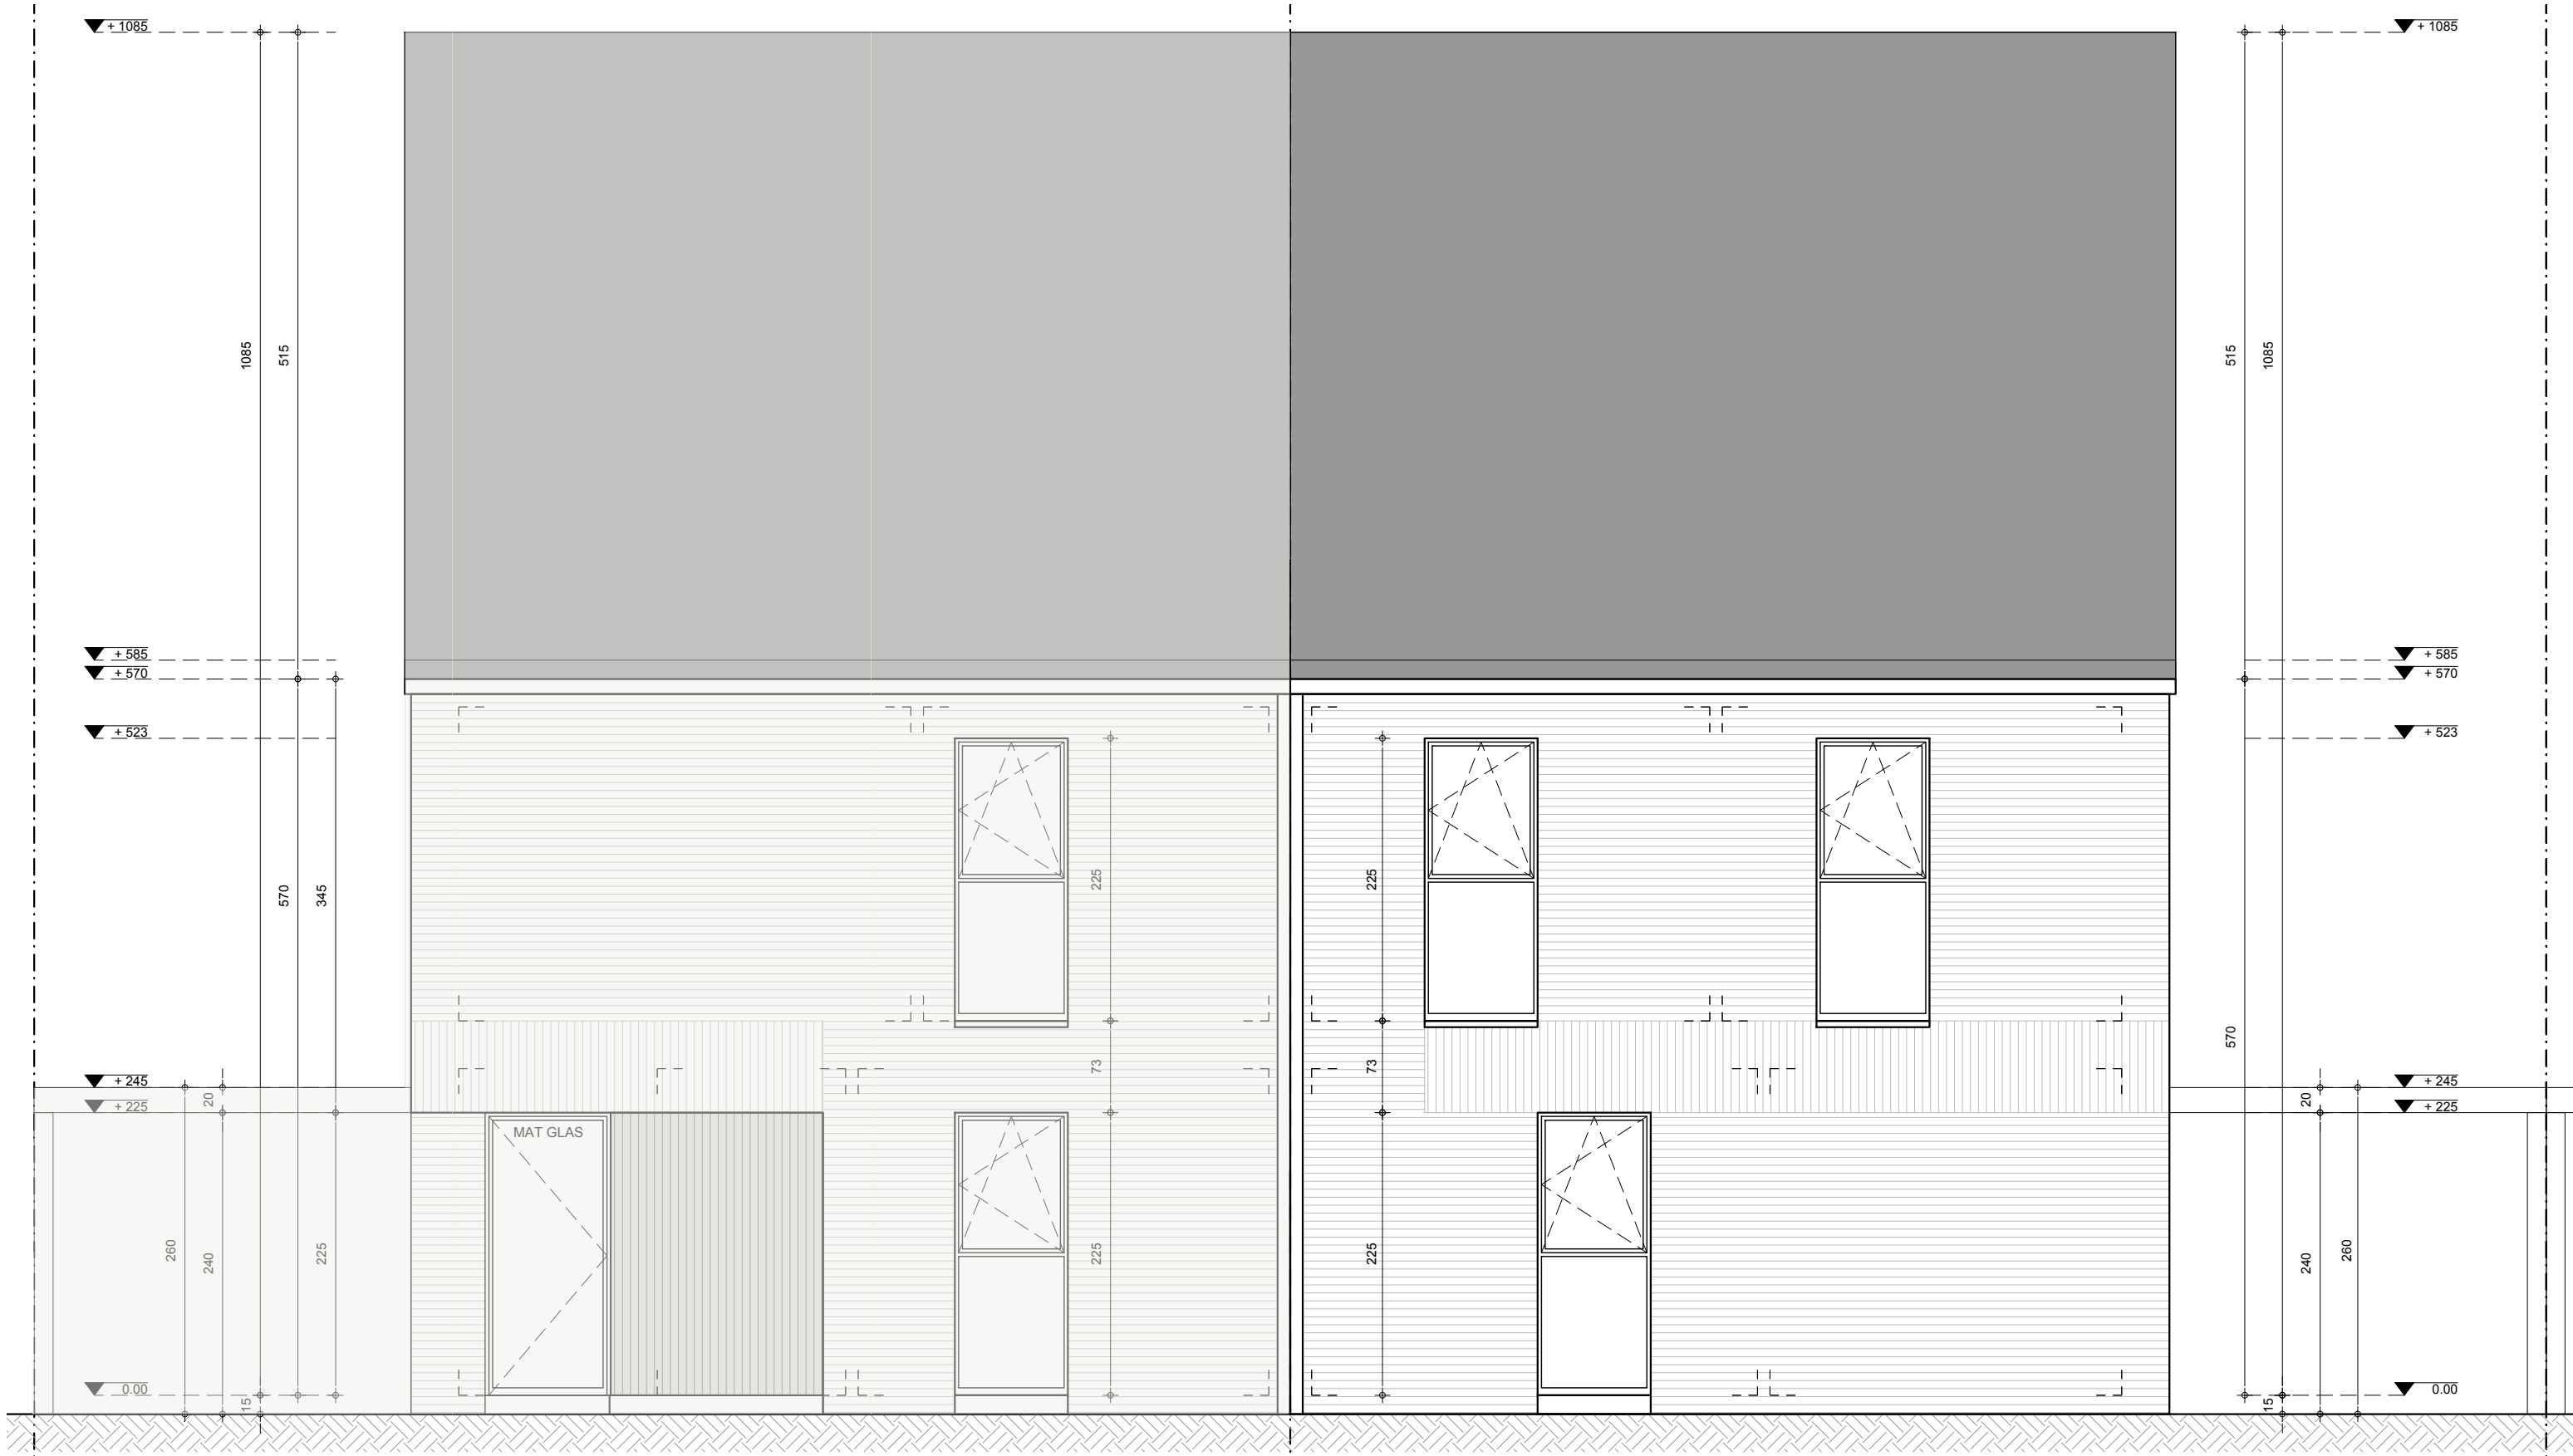

OPPERVLAKTE PERCEEL: ±391m²

.danneels

AJ — Architecten




OPDRACHTGEVER
 D3 Projects
 Sint-Baafskerkstraat 1
 B - 8200 Sint-Andries (Brugge)
 +32 15 30 81 00

WERFADRES
 Heidestraat Lot 2
 B - 1980 Zemst

LOT 2 -- VOORGEVEL

DOSSIER: 20.151
DATUM: 16 / 02 / 2024
SCHAAL: 1/50
EENHEID: cm
INDEX: A

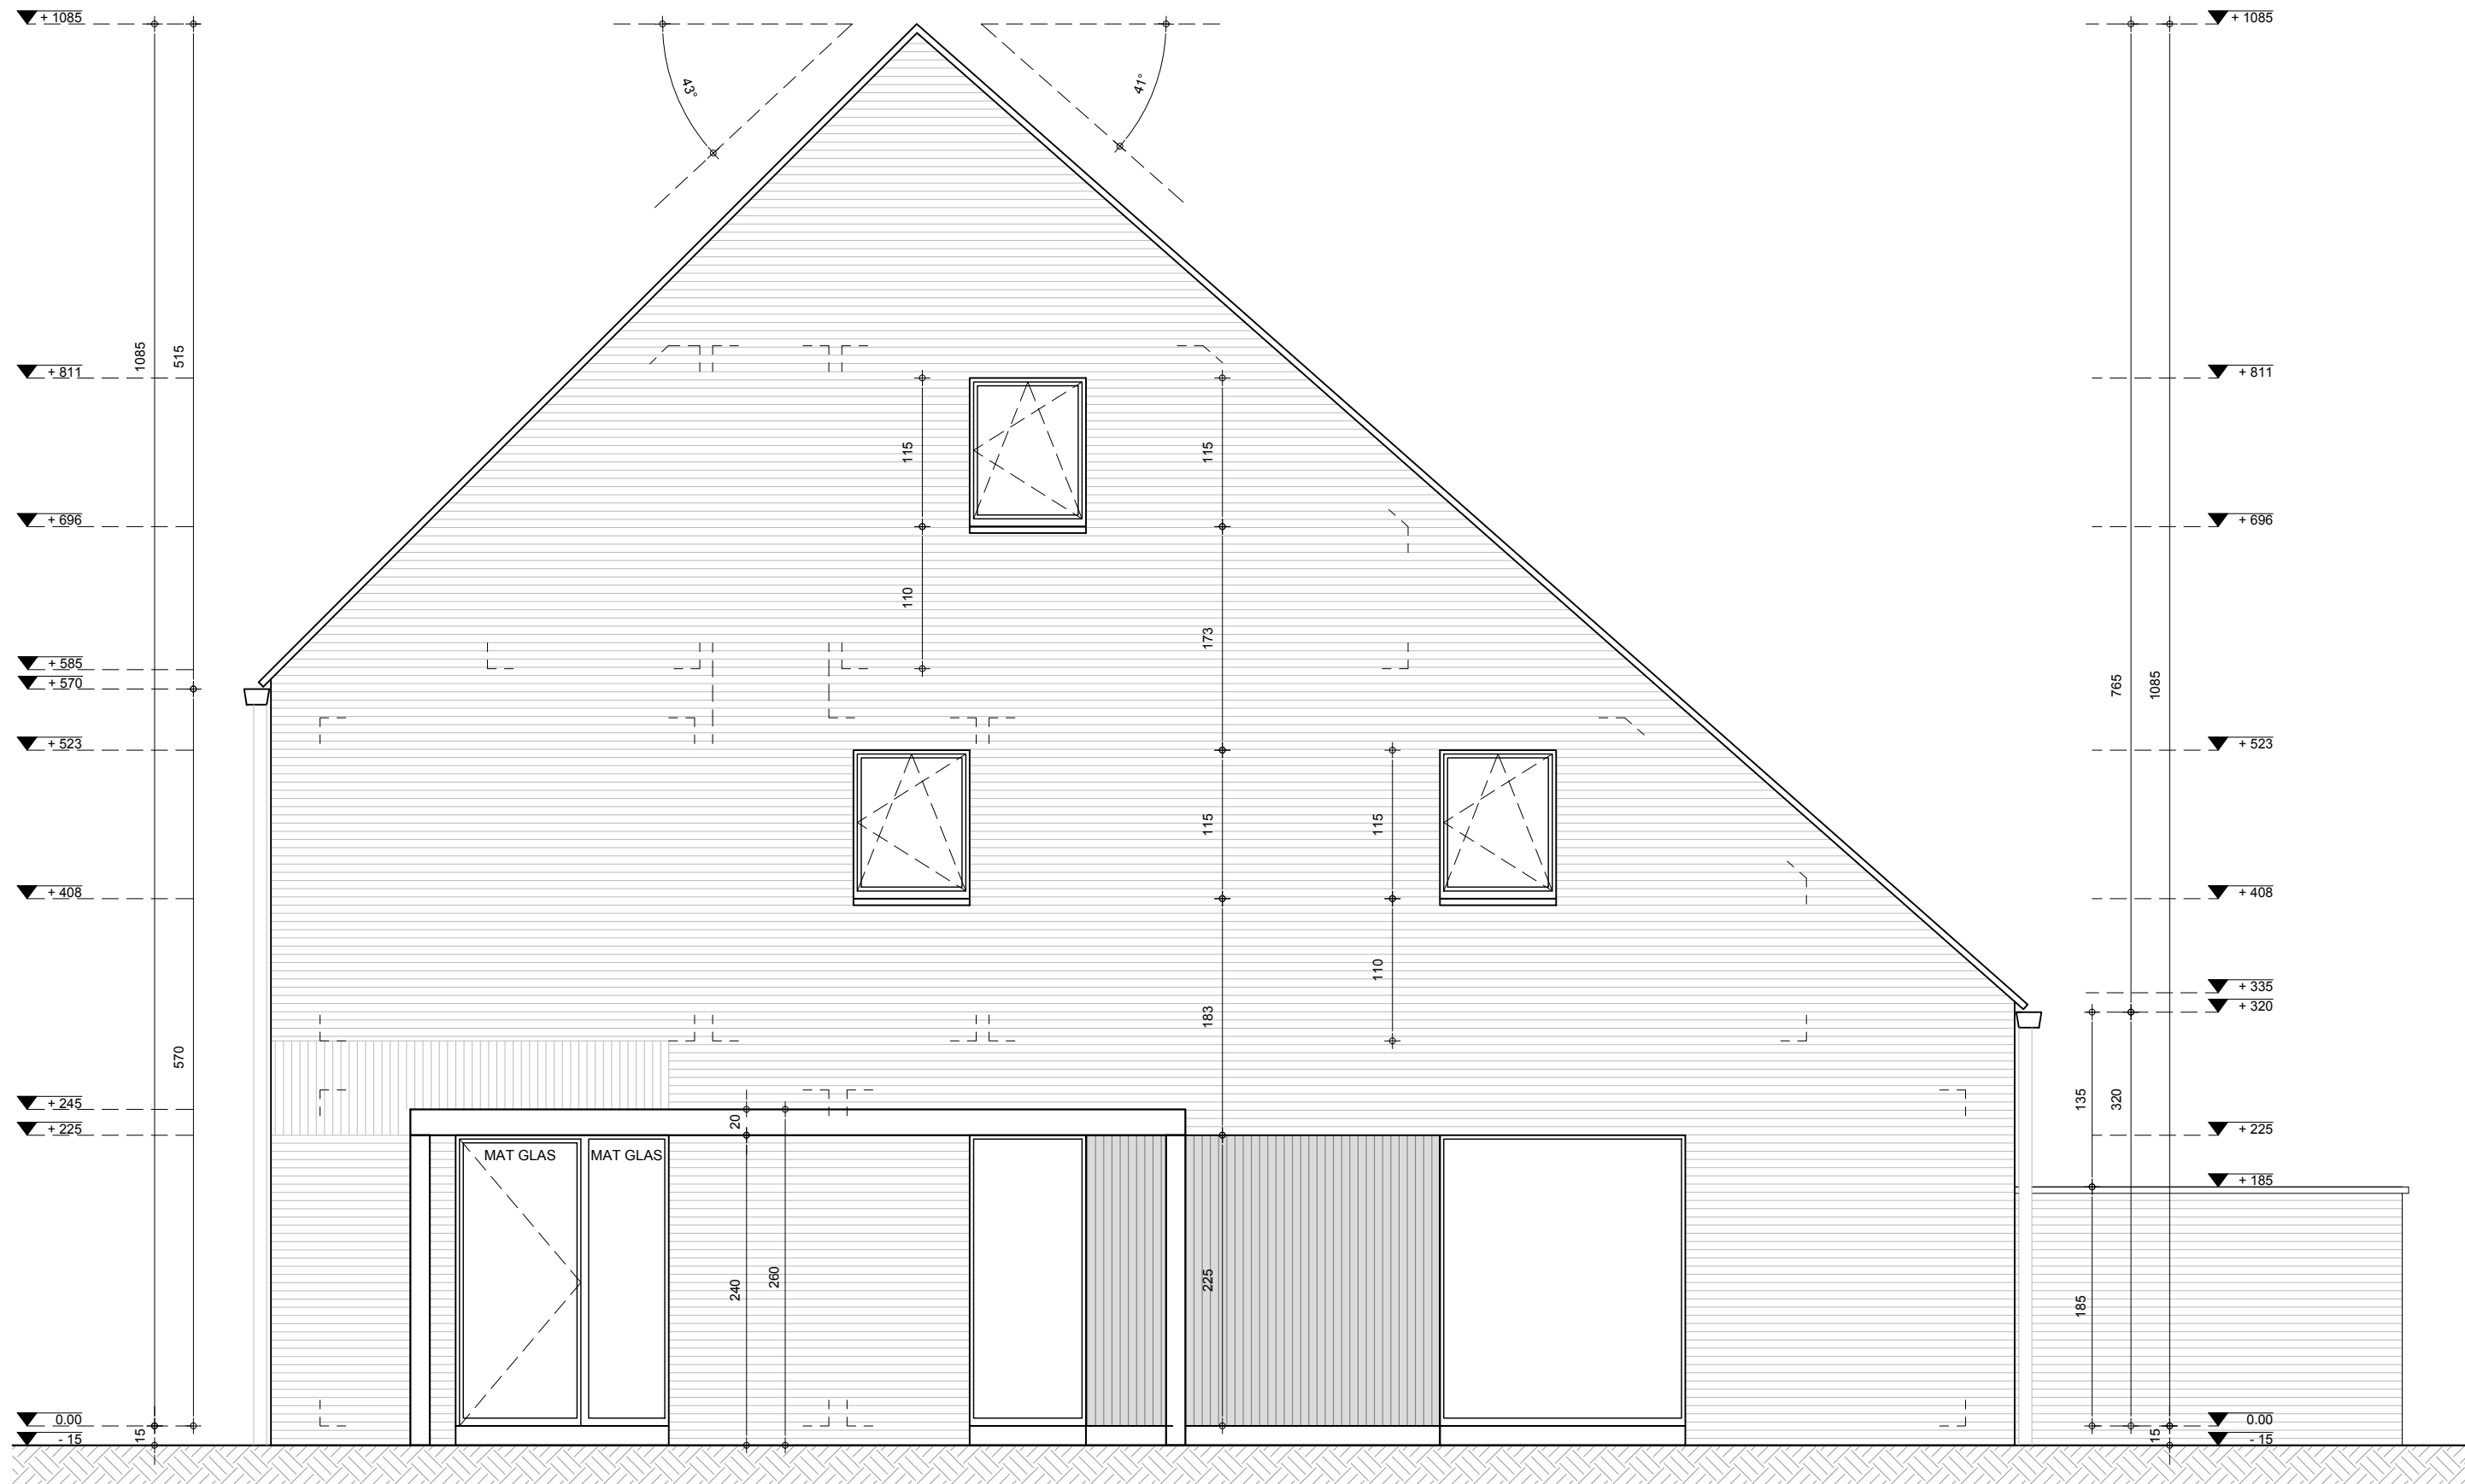

OPPERVLAKTE PERCEEL: ±391m²

.danneels

AJ — Architecten



OPDRACHTGEVER
 D3 Projects
 Sint-Baafskerkstraat 1
 B - 8200 Sint-Andries (Brugge)
 +32 15 30 81 00

WERFADRES
 Heidestraat Lot 2
 B - 1980 Zemst

LOT 2 -- ZIJGEVEL RECHTS

DOSSIER: 20.151
DATUM: 16 / 02 / 2024
SCHAAL: 1/50
EENHEID: cm
INDEX: A



OPPERVLAKTE PERCEEL: ±391m²

.danneels

AJ — Architecten




OPDRACHTGEVER
 D3 Projects
 Sint-Baafskerkstraat 1
 B - 8200 Sint-Andries (Brugge)
 +32 15 30 81 00

WERFADRES
 Heidestraat Lot 2
 B - 1980 Zemst

LOT 2 -- ACHTERGEVEL

DOSSIER: 20.151
DATUM: 16 / 02 / 2024
SCHAAL: 1/50
EENHEID: cm
INDEX: A

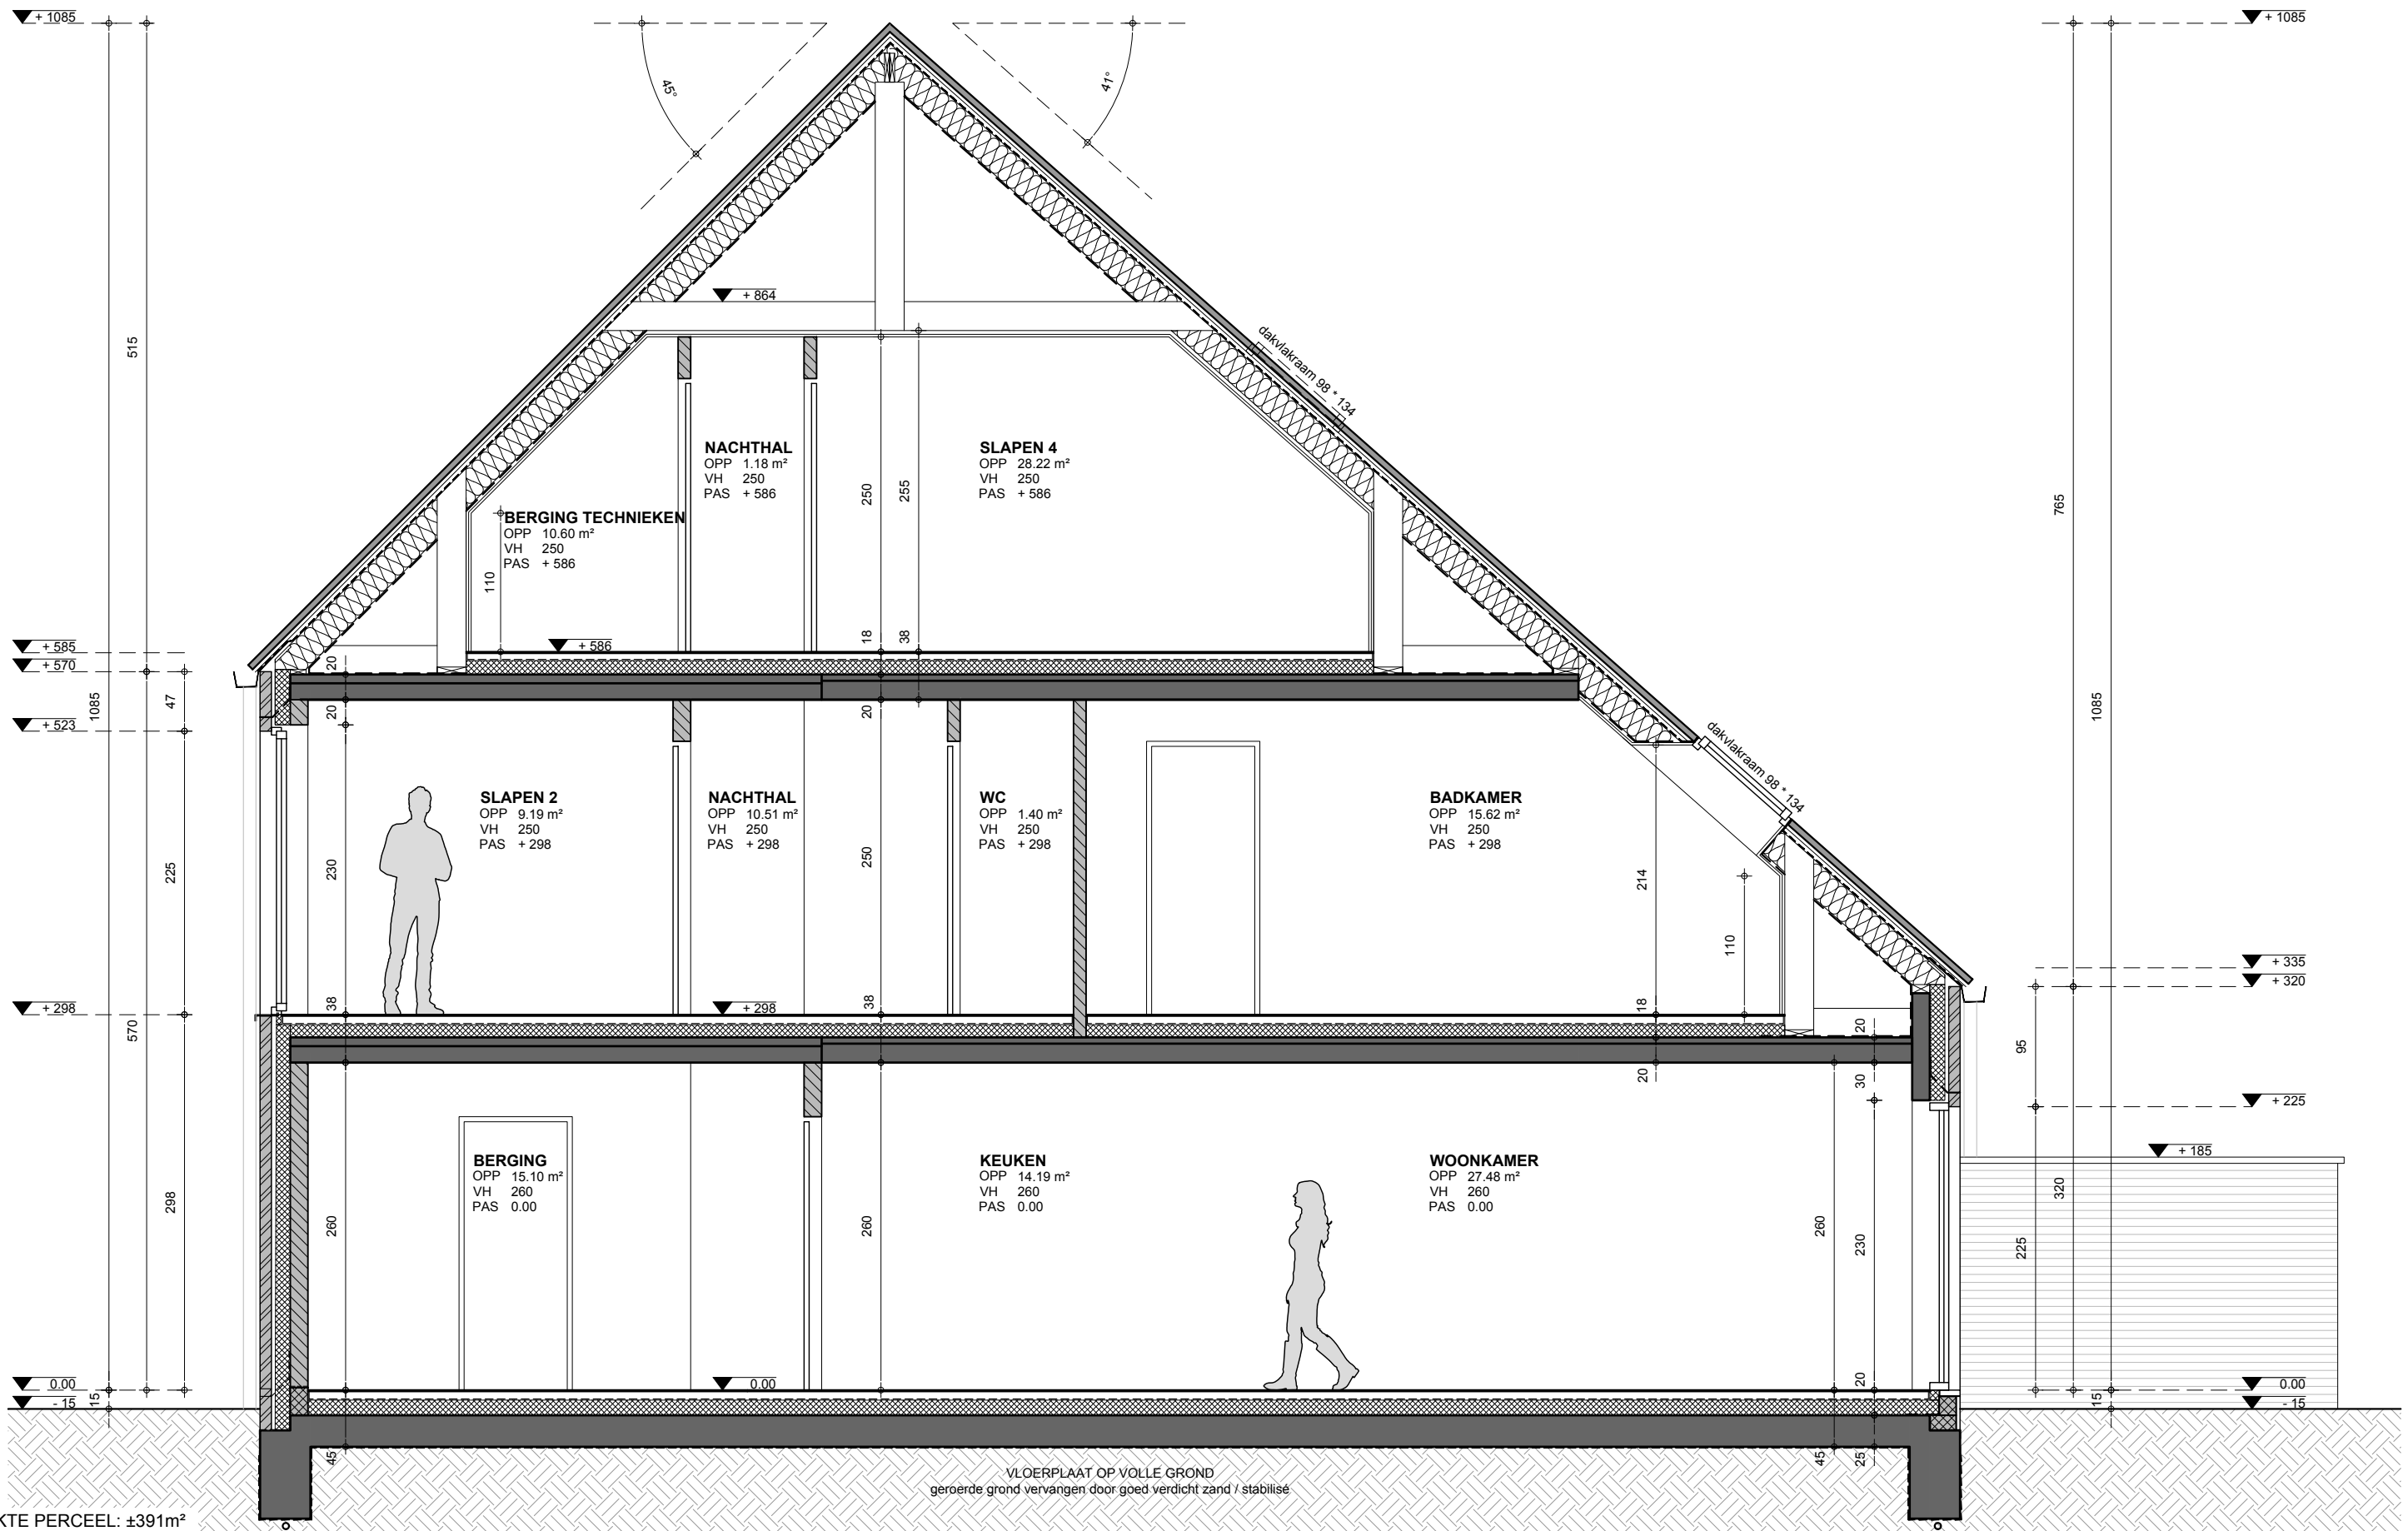

OPPERVLAKTE PERCEEL: ±391m²

.danneels

AJ — Architecten



OPDRACHTGEVER
 D3 Projects
 Sint-Baafskerkstraat 1
 B - 8200 Sint-Andries (Brugge)
 +32 15 30 81 00

WERFADRES
 Heidestraat Lot 2
 B - 1980 Zemst

LOT 2 -- SNEDE AA

DOSSIER: 20.151
DATUM: 16 / 02 / 2024
SCHAAL: 1/50
EENHEID: cm
INDEX: A