


**verdieping**  
 schaal 1/100

**BAETEKRUISHOF bvba**  
 1304

**bouwen van woning**

"BAETEKRUISHOF II" Lot 32b, Roeselare

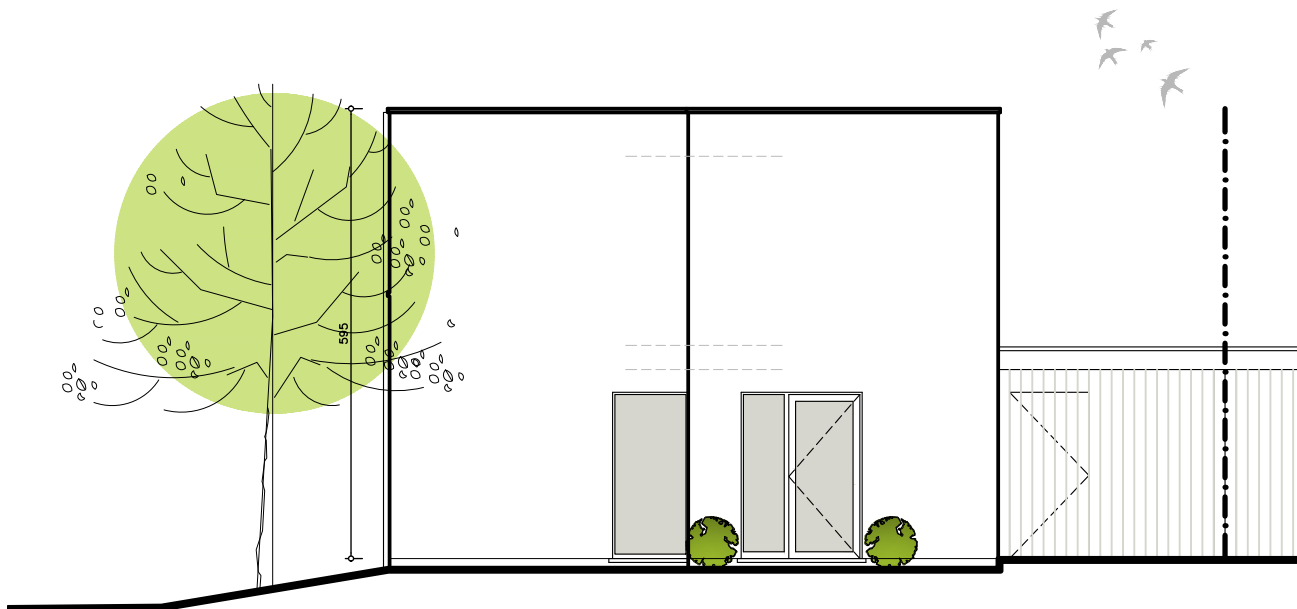


**voorgevel**

schaal 1/100

**BAETEKRUISHOF bvba**  
1304

**bouwen van woning**

"BAETEKRUISHOF II" Lot 32b, Roeselare

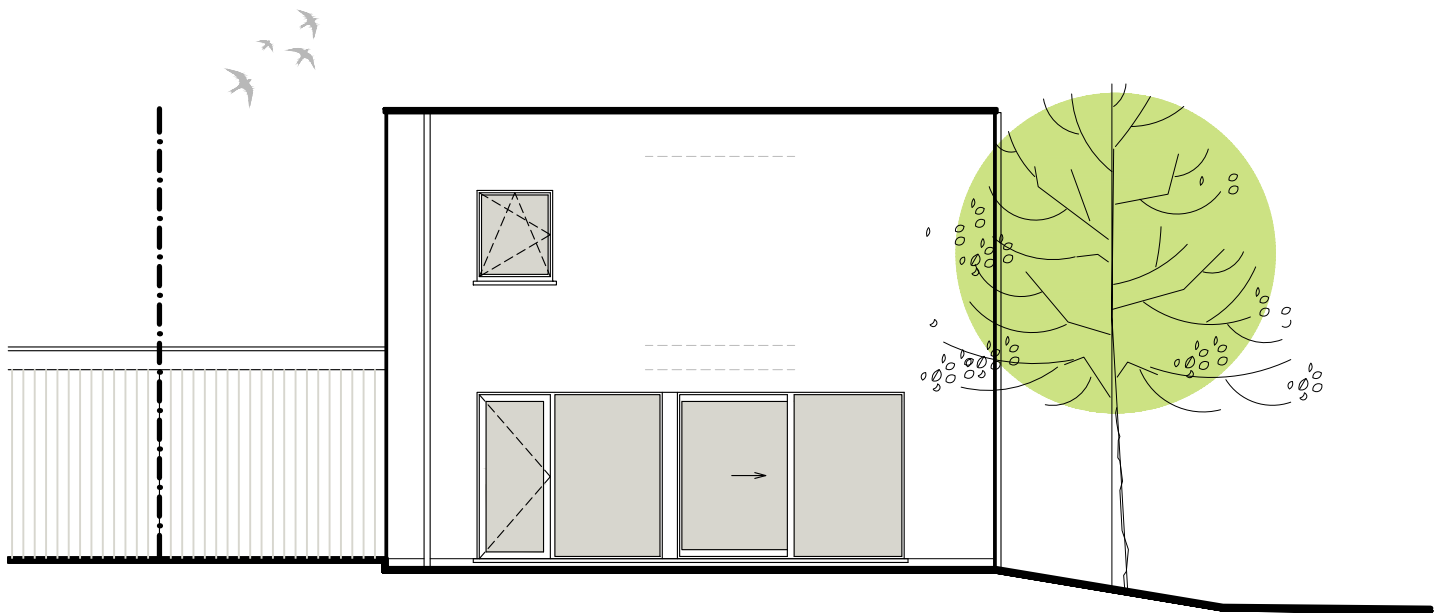


**achtergevel**

schaal 1/100

**BAETEKRUISHOF bvba**  
1304

**bouwen van woning**

"BAETEKRUISHOF II" Lot 32b, Roeselare

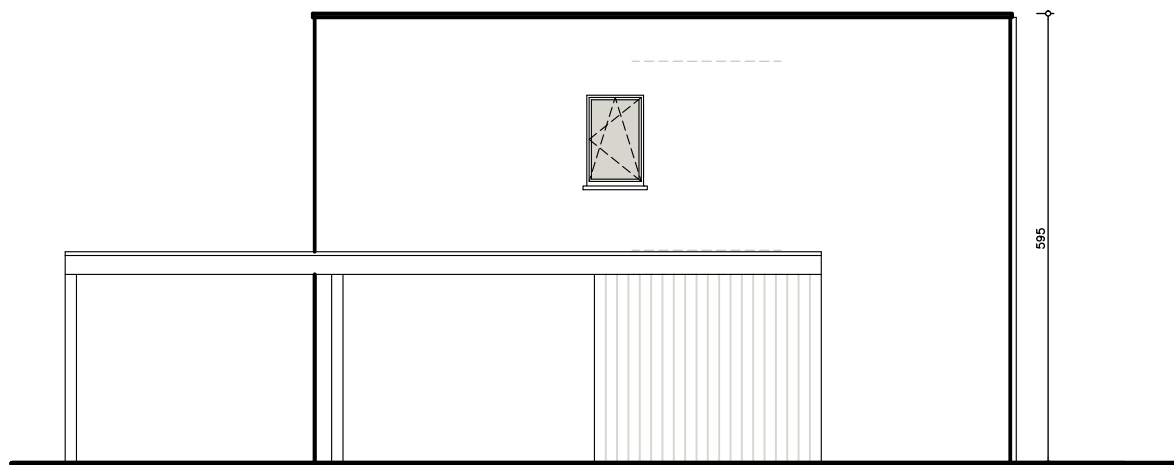


**zijgevel rechts**

schaal 1/100

**BAETEKRUISHOF bvba**  
1304

**bouwen van woning**

"BAETEKRUISHOF II" Lot 32b, Roeselare

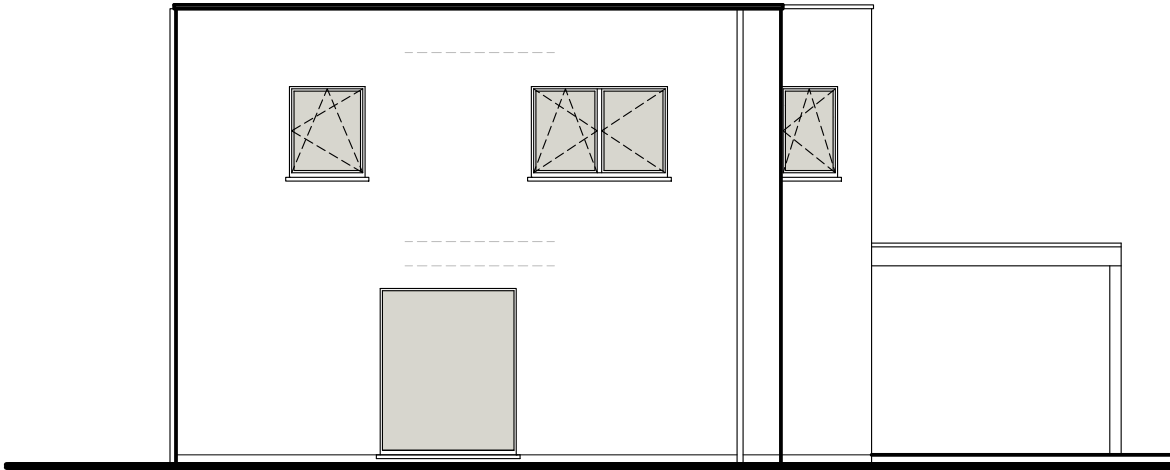

**zijgevel links**

schaal 1/100

**BAETEKRUISHOF bvba**  
1304

**bouwen van woning**

"BAETEKRUISHOF II" Lot 32b, Roeselare