


Malle

Vogelsanck + Eggerstraat


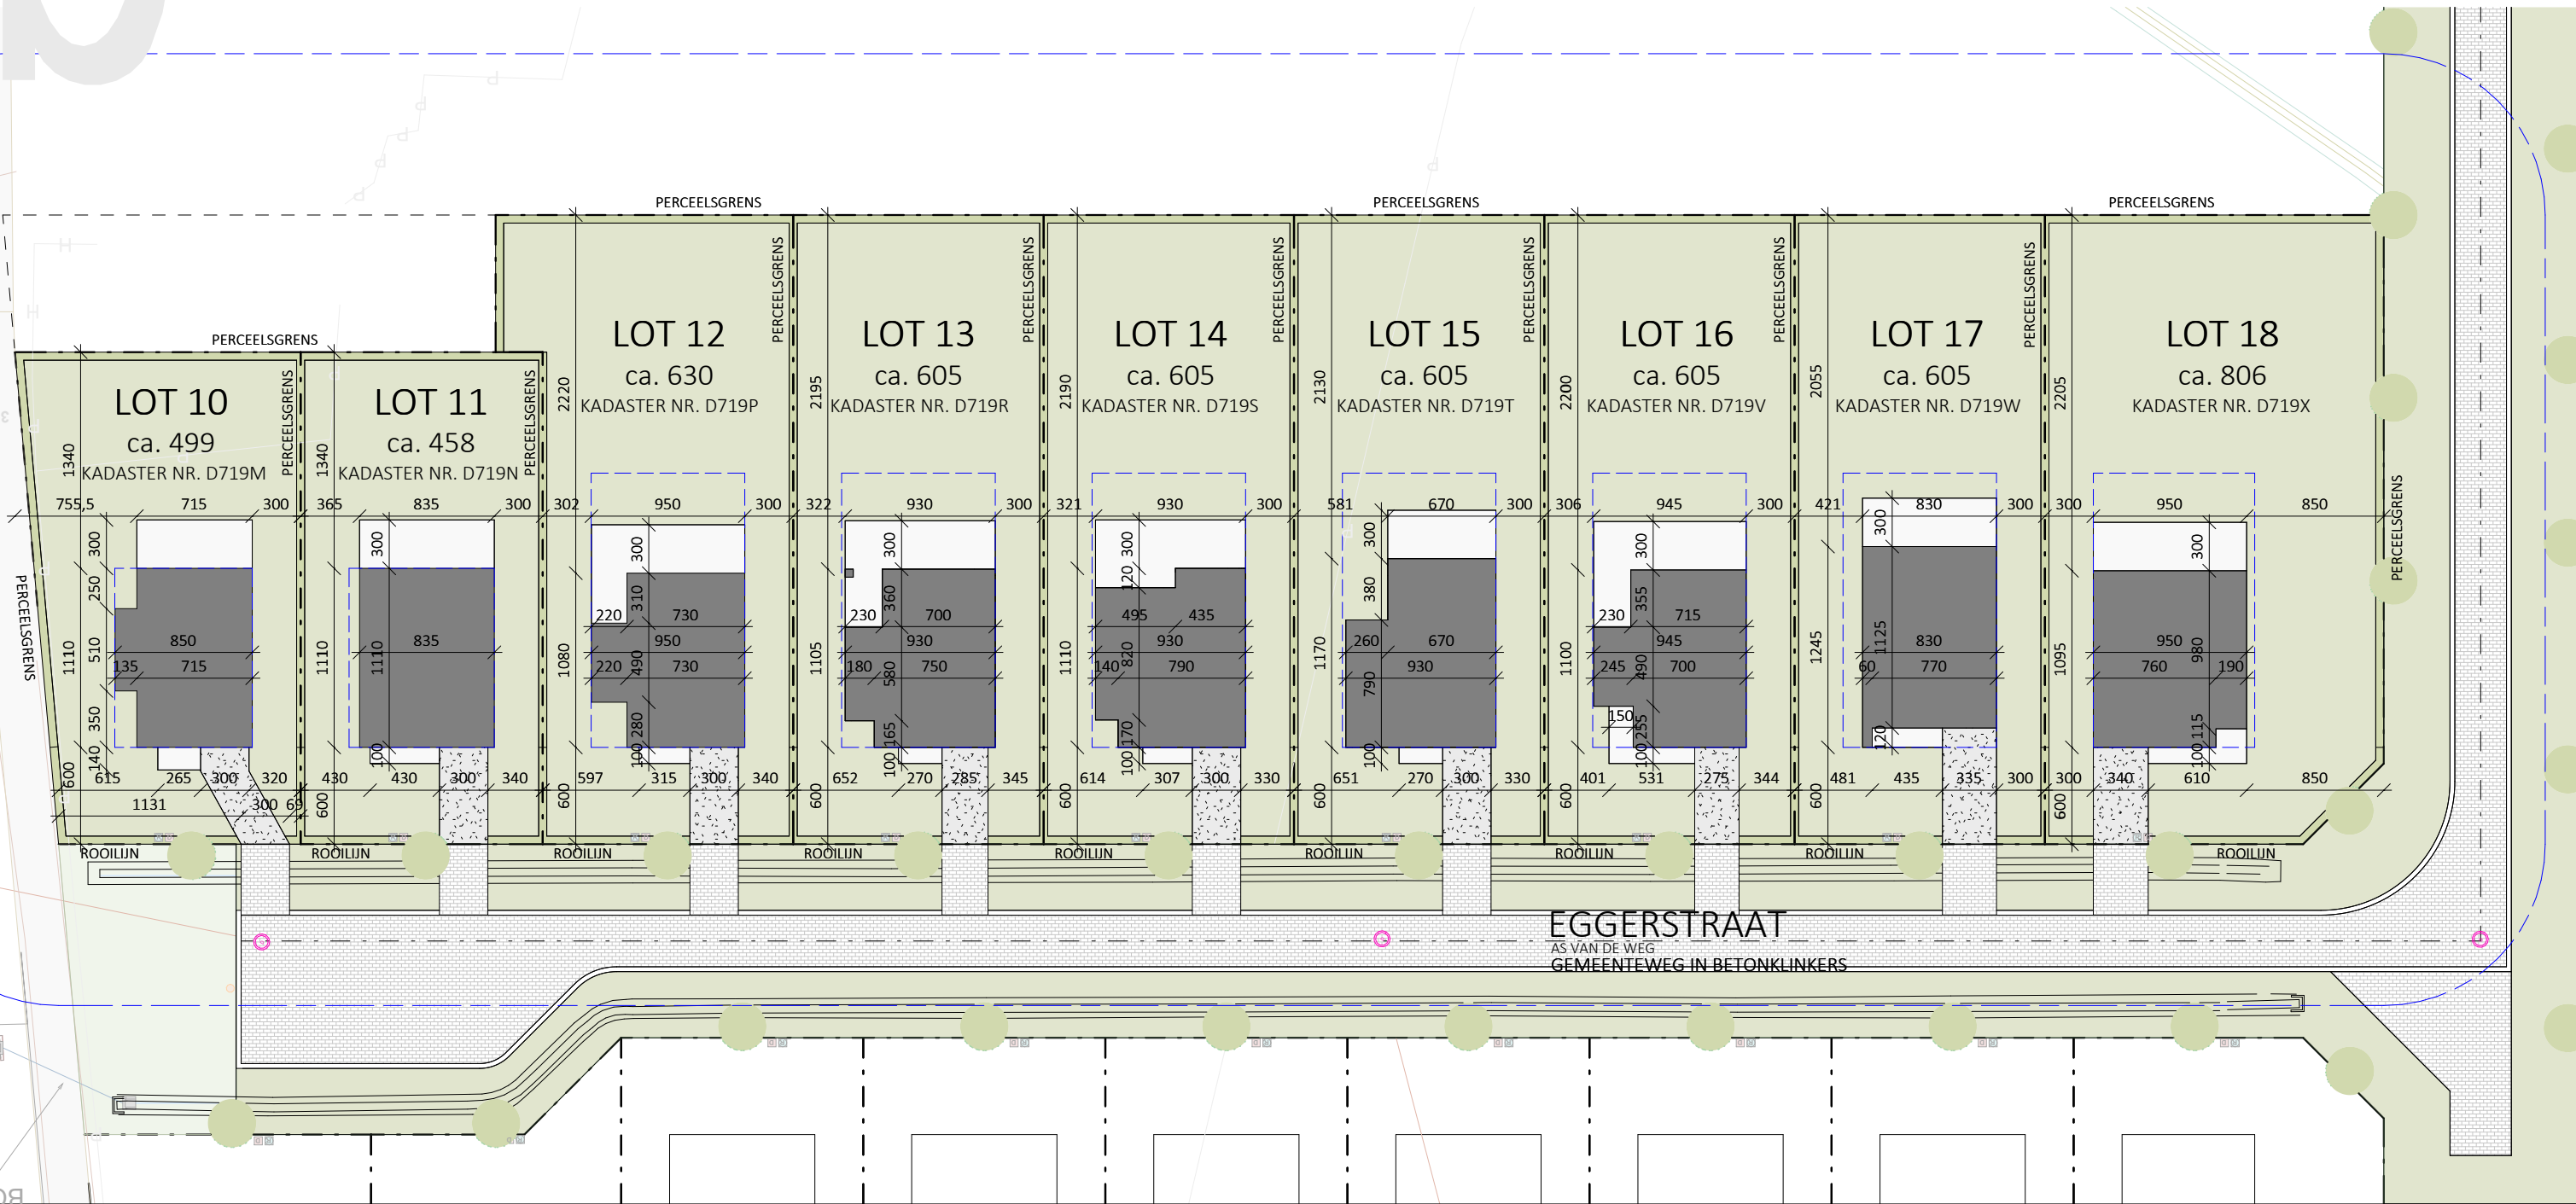


Datum:

Handtekening:

LOT 10 - 18

INPLANTINGSPLAN

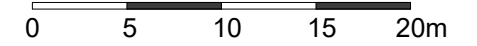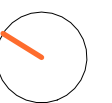


Architect

berkeinarchitects
Bellemstraat 50 9880 Aalter



MALLE

Vogelsanck + Eggerstraat

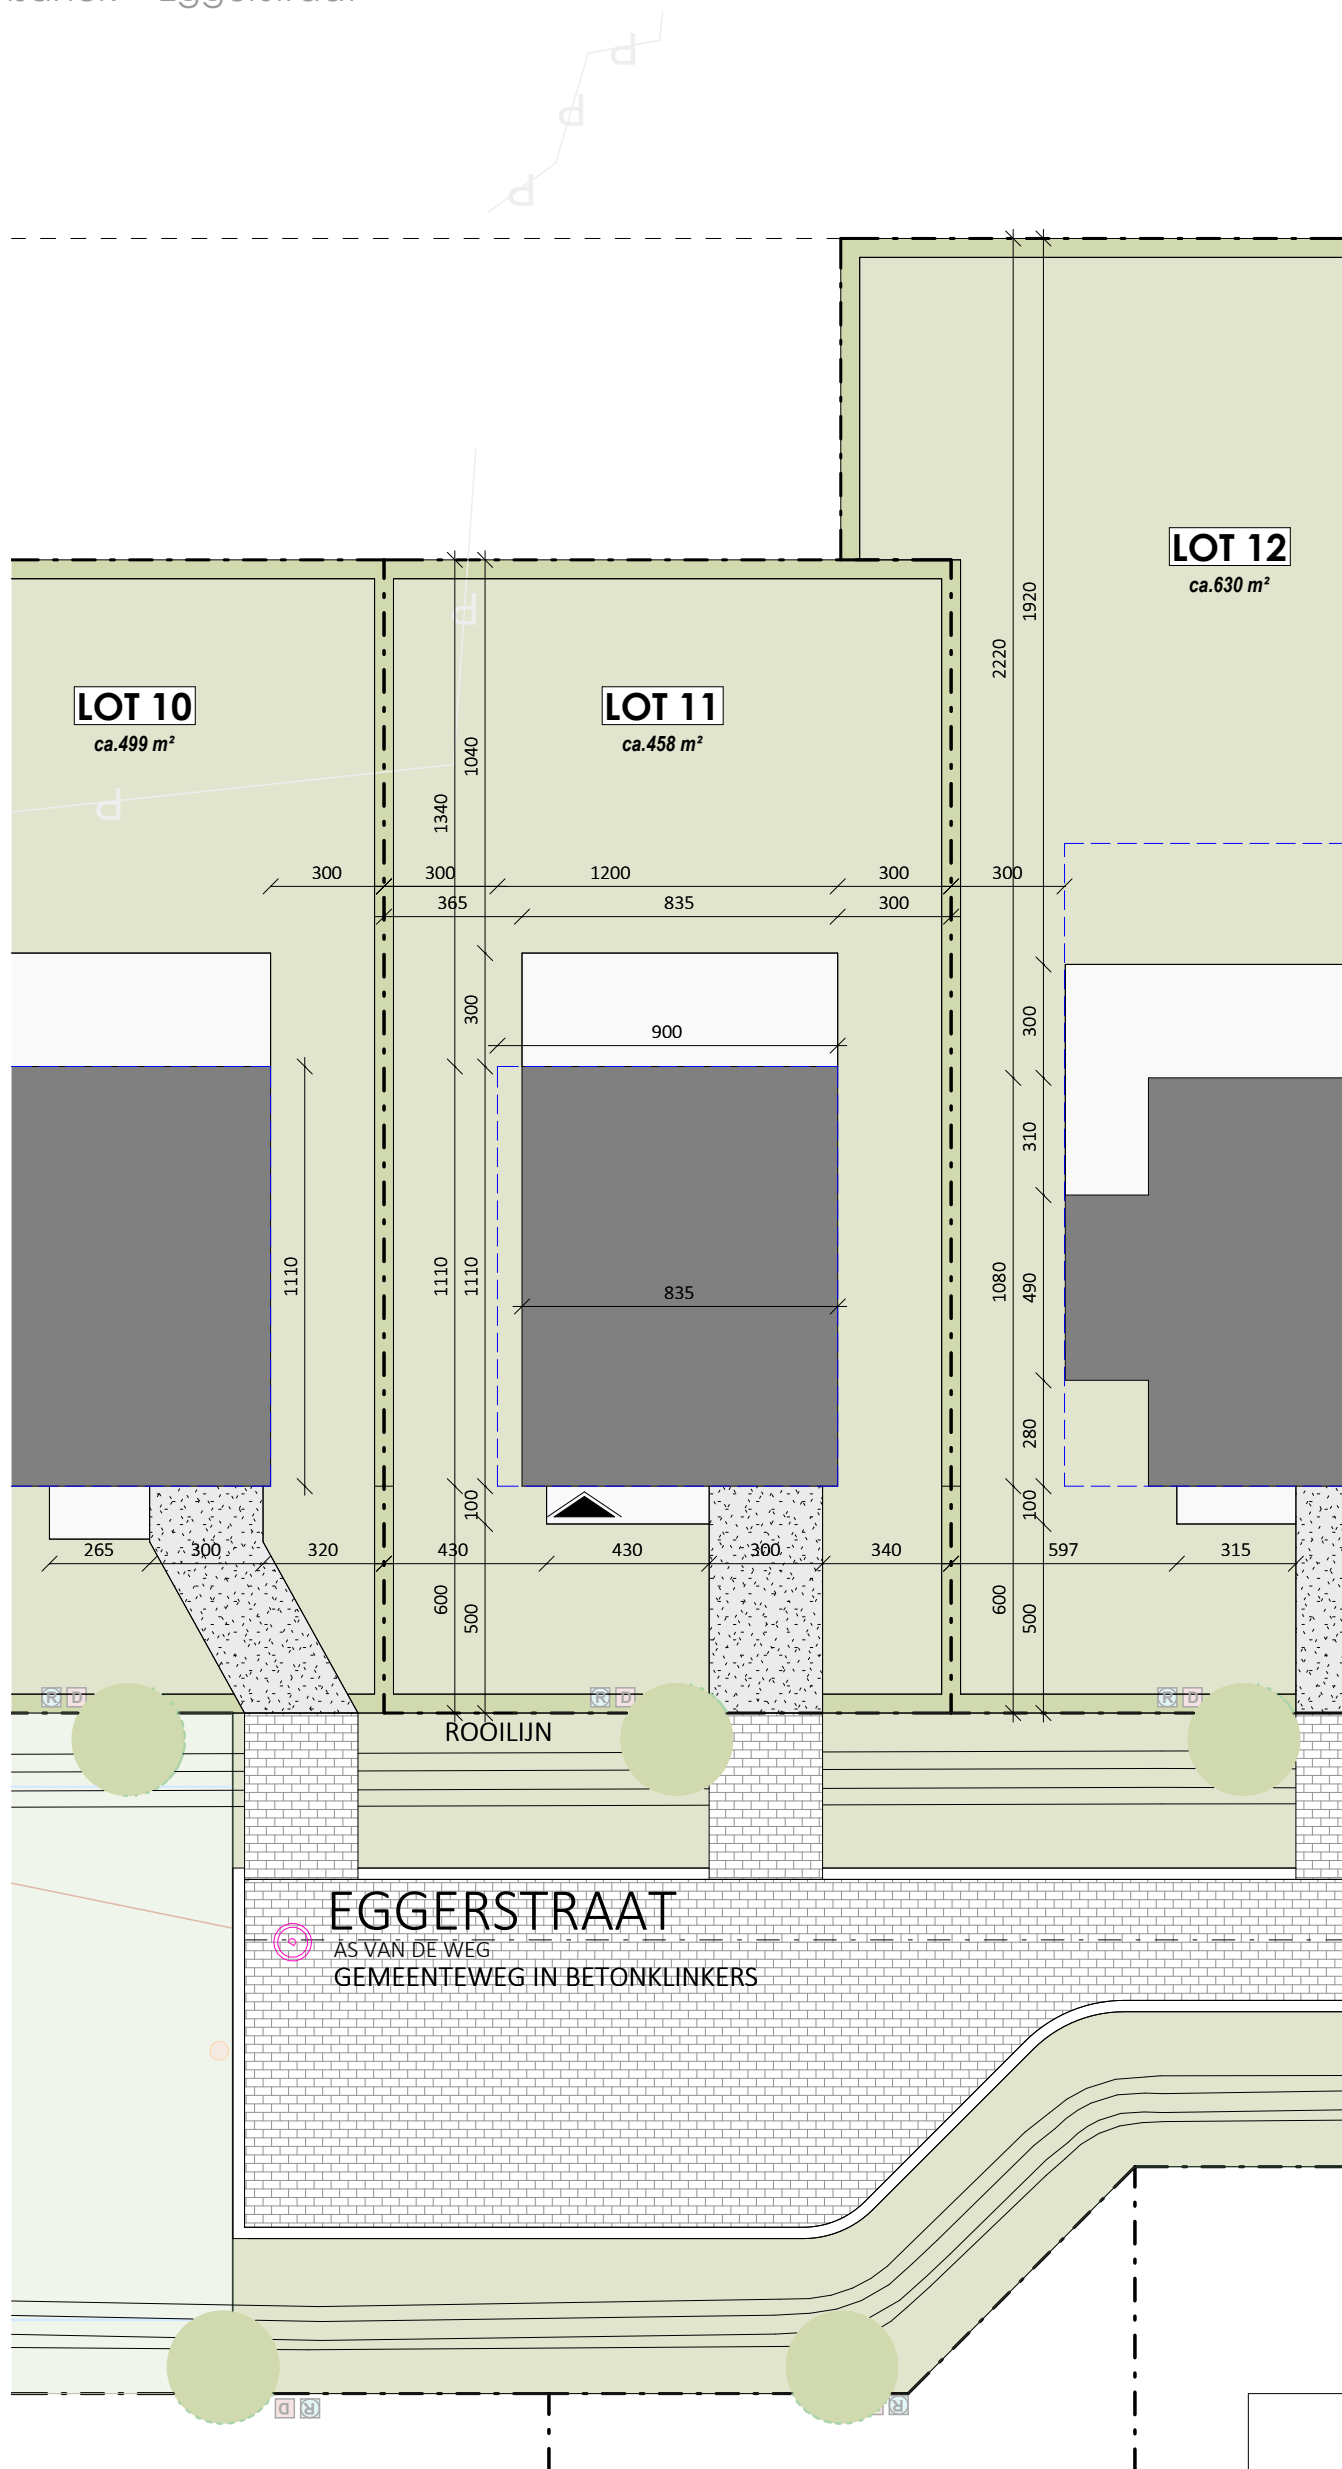

Datum:
Handtekening:

LOT 11

INPLANTINGSPLAN - LOT 11

Versie UVD

Projectontwikkelaar


Architect

.danneels
WE BUILD PEOPLE HAPPY

Sint-Baafskerstraat 1
8200 Sint - Andries
TEL 050/47 10 10

berkeinarchitects
Bellemstraat 50
9880 Aalter


De getekende meubels zijn slechts indicatief en maken geen deel uit van de verkoopovereenkomst. Deze tekening en de maatvoering hierop is indicatief. Het verkooplastenboek heeft voorrang op de plannen.

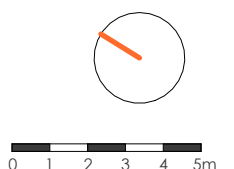



MALLE

Vogelsanck + Eggerstraat

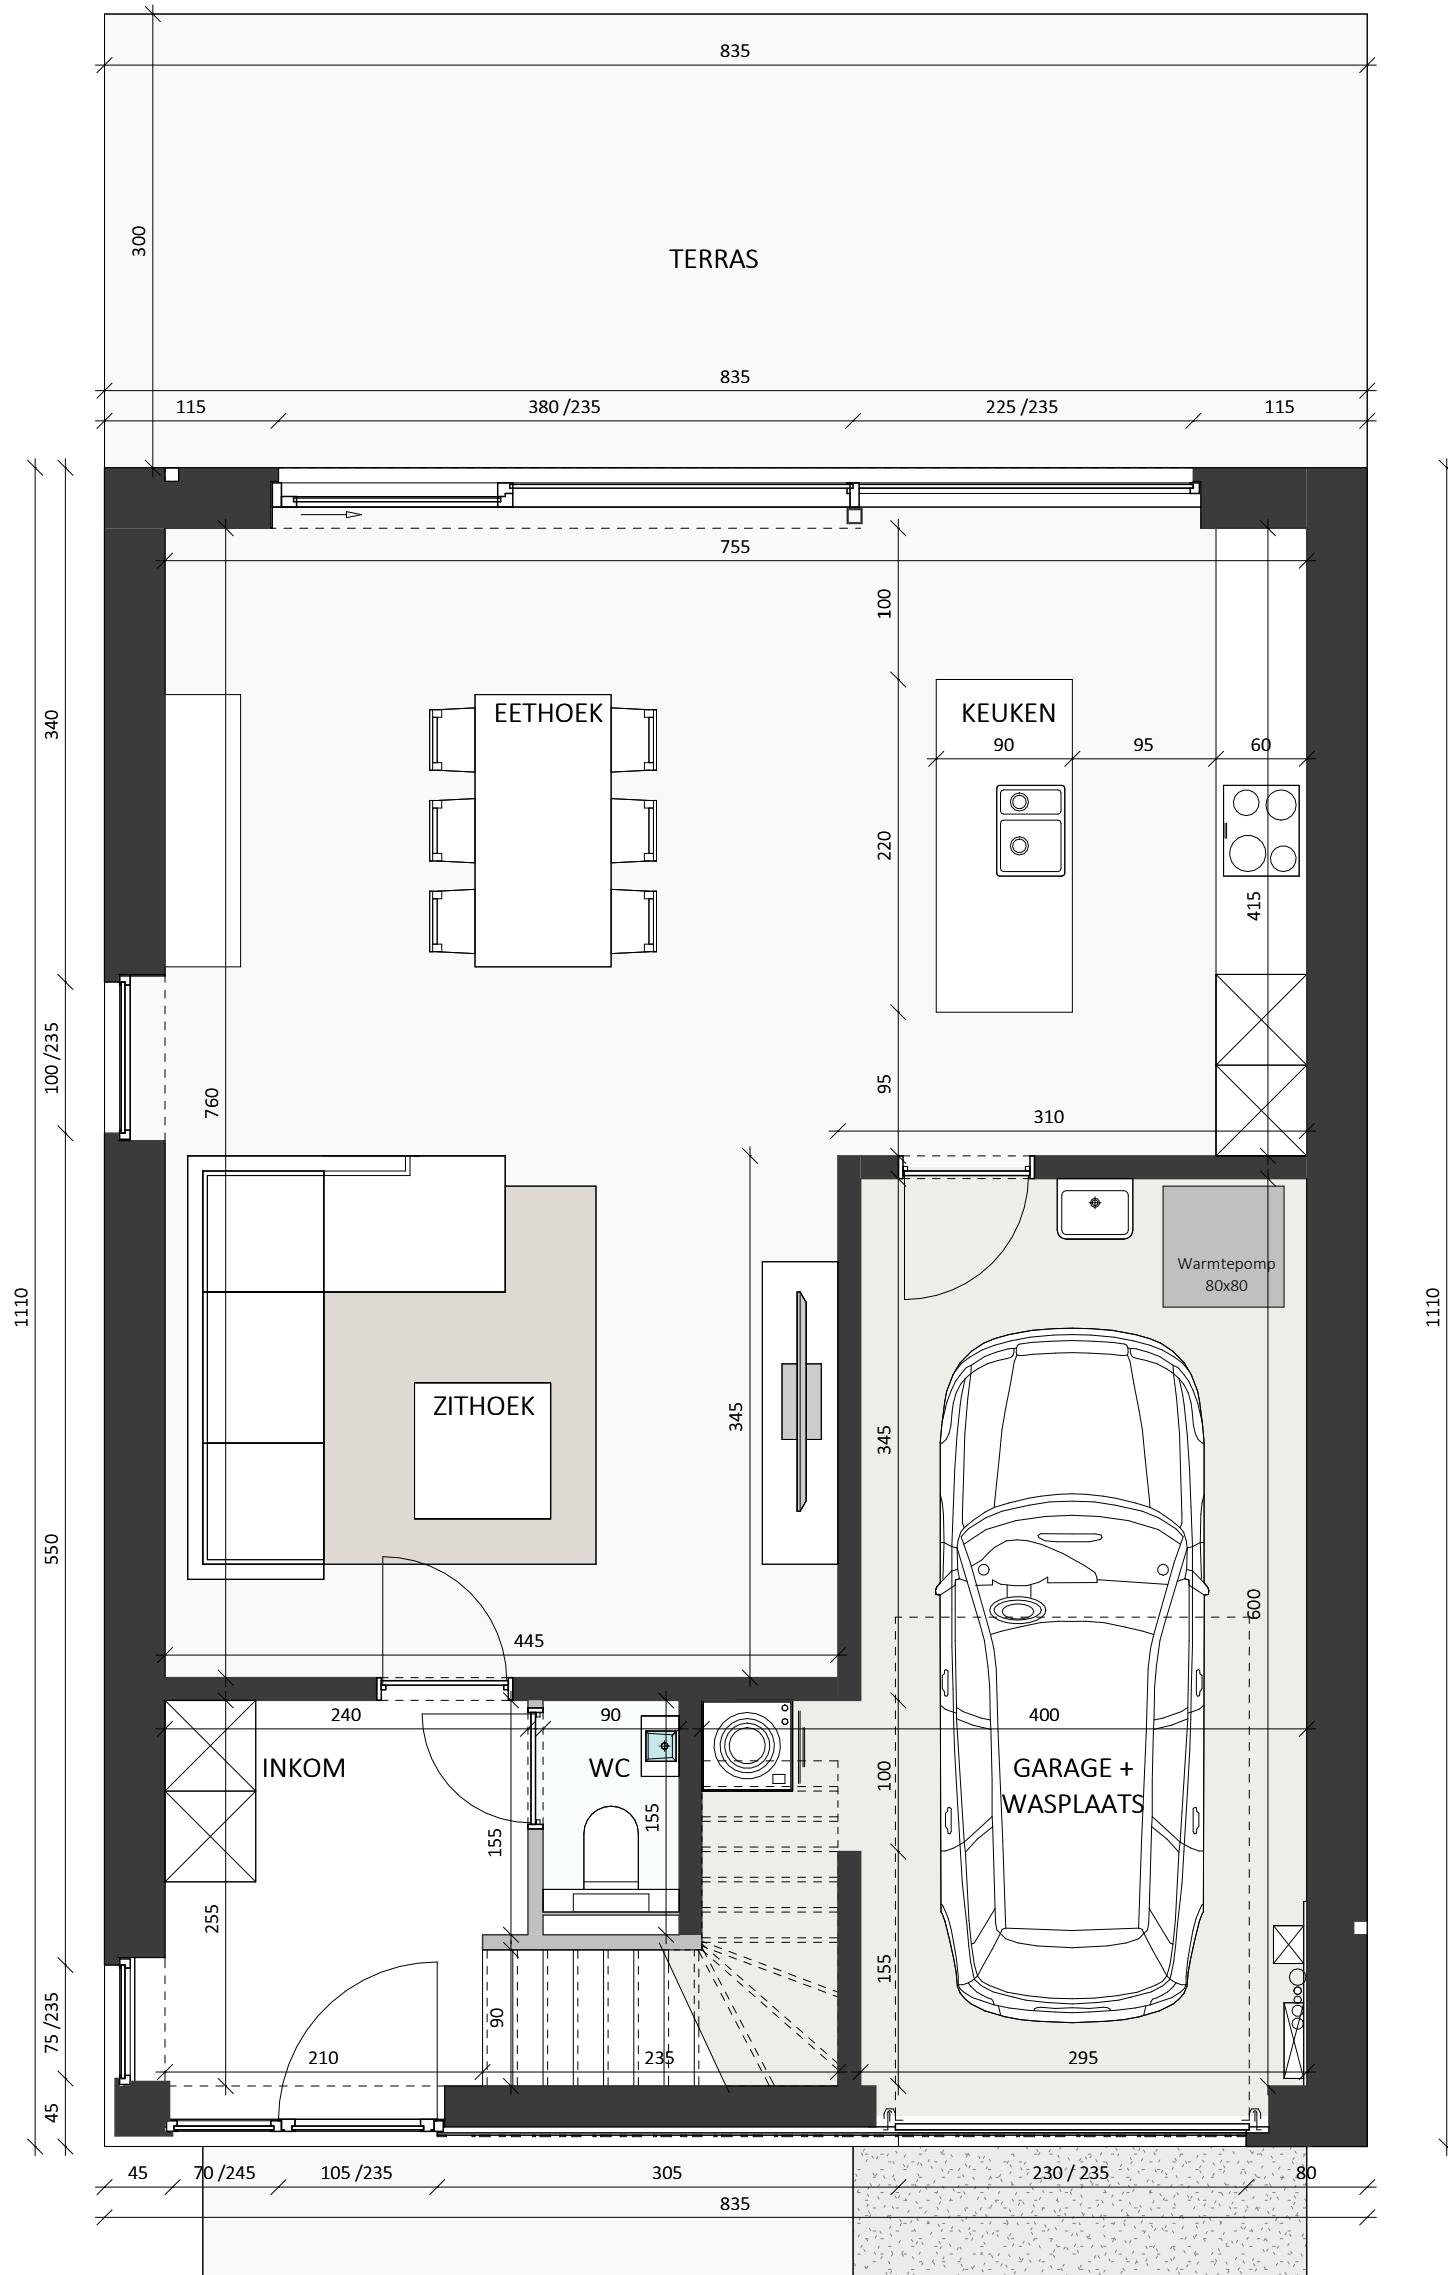

Datum:
Handtekening:


LOT 11

GELIJKVLOERS

Versie
Bruto oppervlakte

UVD
92,70 m²

De getekende meubels zijn slechts indicatief en maken geen deel uit van de verkoopovereenkomst. Deze tekening en de maatvoering hierop is indicatief. Het verkooplastenboek heeft voorrang op de plannen.

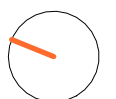

Projectontwikkelaar

Architect

.danneels
WE BUILD PEOPLE HAPPY


Sint-Baafskerstraat 1
8200 Sint - Andries
TEL 050/47 10 10

berkeinarchitects
Bellemstraat 50 9880 Aalter




MALLE

Vogelsanck + Eggerstraat

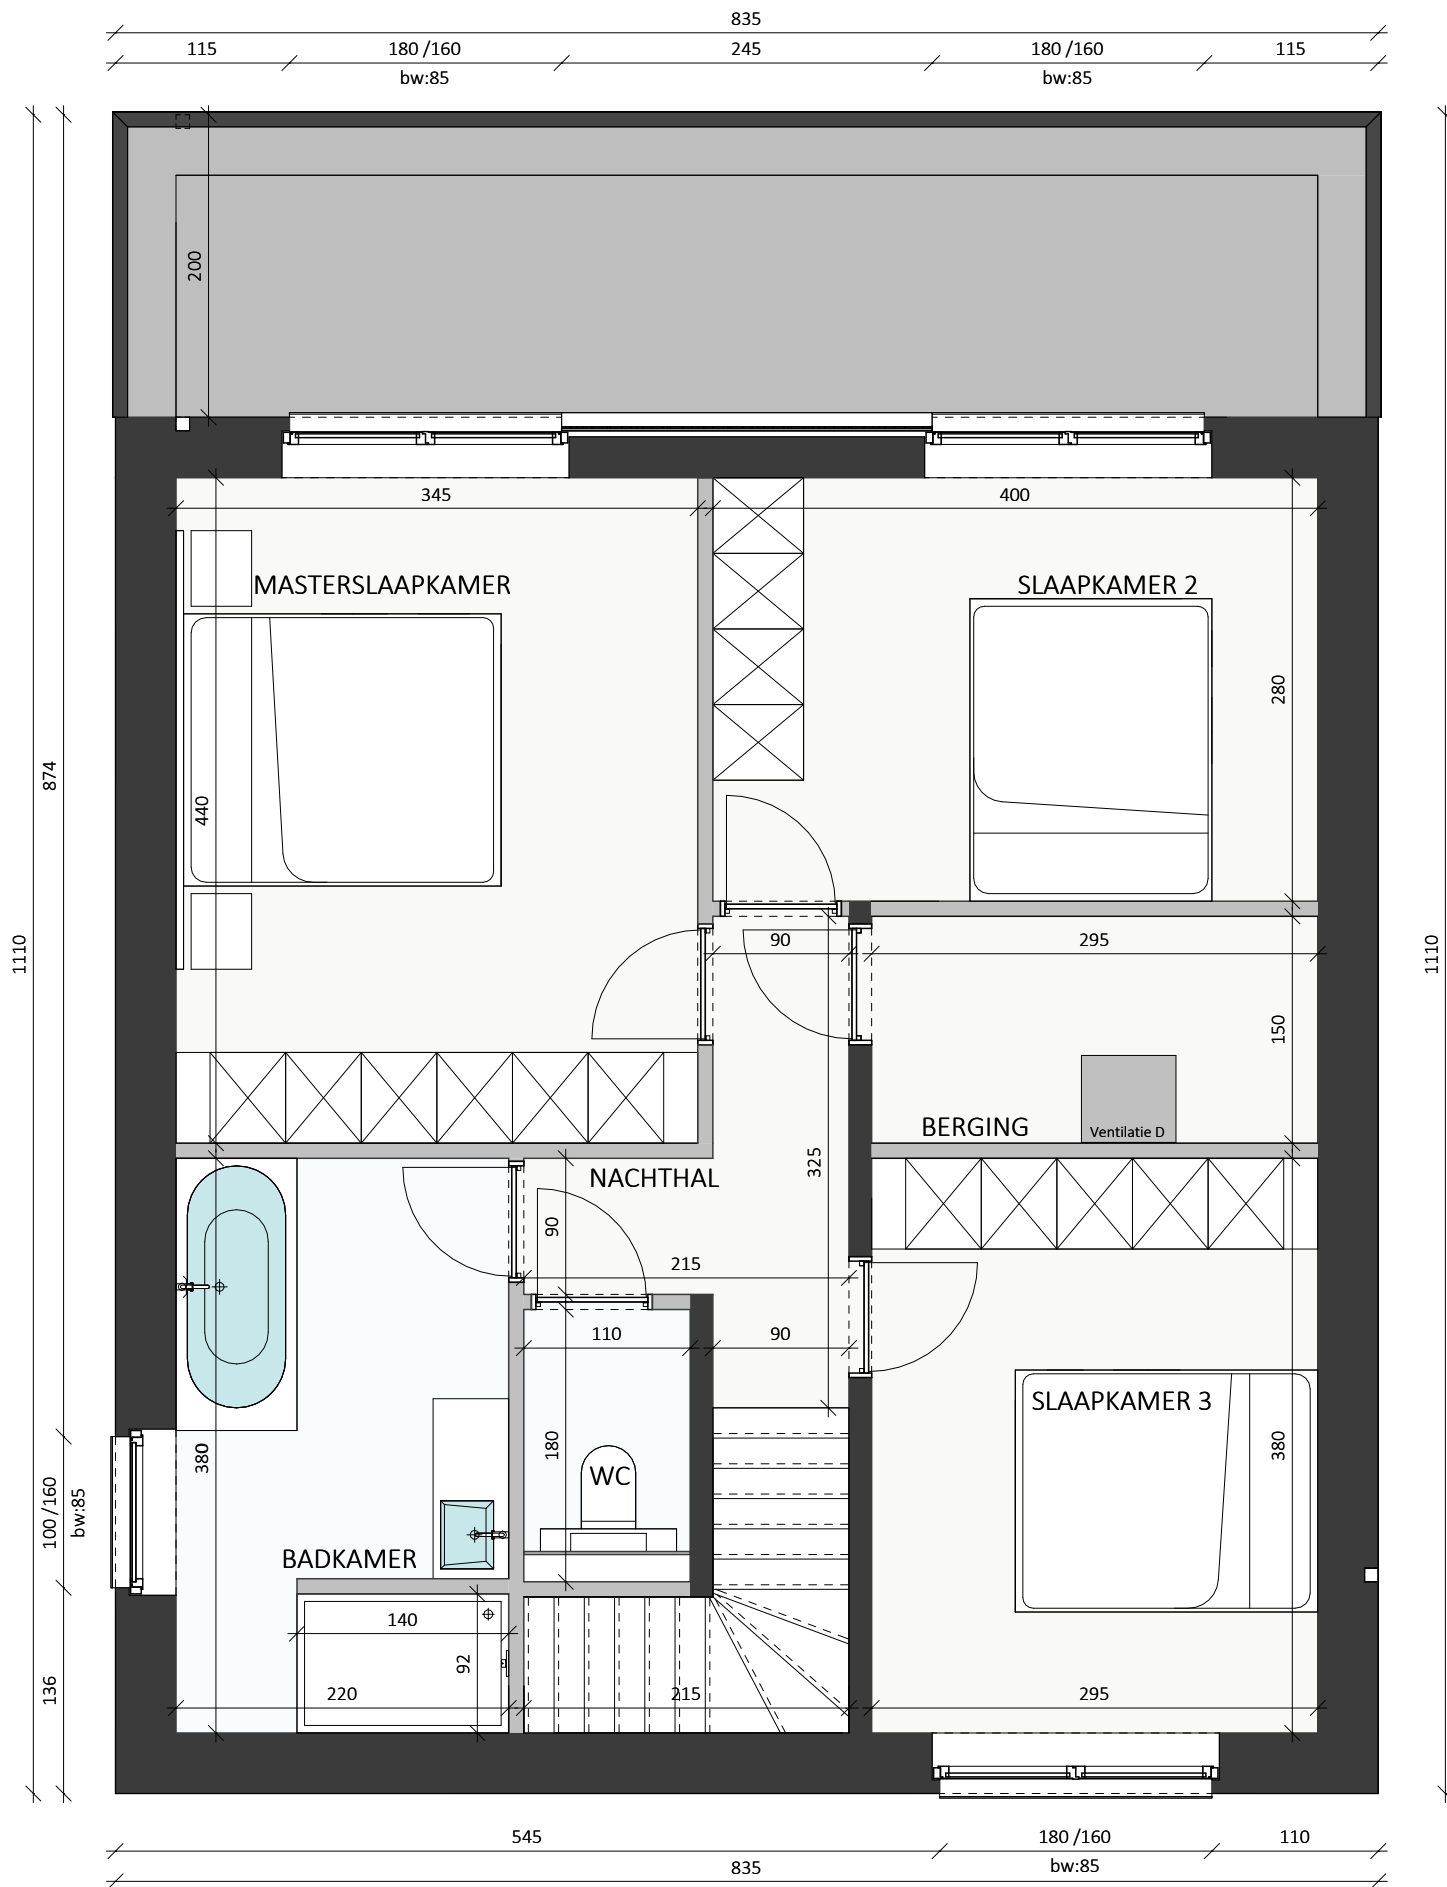

Datum:
Handtekening:

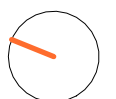

LOT 11

VERDIEPING

Versie UVD
 Bruto oppervlakte 76,00 m²
 Slaapkamers 3

Projectontwikkelaar

Architect

.danneels
 WE BUILD PEOPLE HAPPY

Sint-Baafskerkstraat 1
 8200 Sint - Andries
 TEL 050/47 10 10

berkeinarchitects
 Bellemstraat 50 9880 Aalter

De getekende meubels zijn slechts indicatief en maken geen deel uit van de verkoopsovereenkomst. Deze tekening en de maatvoering hierop is indicatief. Het verkoopslastenboek heeft voorrang op de plannen.



MALLE

Vogelsanck + Eggerstraat



Datum:
Handtekening:

LOT 11

VOORGEVEL

Versie

UVD



Projectontwikkelaar

Architect

.danneels
WE BUILD PEOPLE HAPPY

Sint-Baafskerstraat 1
8200 Sint - Andries
TEL 050/47 10 10

berkeinarchitects
Bellestraat 50 9880 Aalter



MALLE

Vogelsanck + Eggerstraat



Datum:

Handtekening:

LOT 11

ACHTERGEVEL

Versie

UVD

Projectontwikkelaar

Architect

.danneels
WE BUILD PEOPLE HAPPY

Sint-Baafskerkstraat 1
8200 Sint - Andries
TEL 050/47 10 10

berkeinarchitects
Bellemstraat 50 9880 Aalter



MALLE

Vogelsanck + Eggerstraat



Datum:
Handtekening:

LOT 11

LINKERZIJGEVEL

Versie

UVD

Projectontwikkelaar

Architect

.danneels
WE BUILD PEOPLE HAPPY


Sint-Baafskerkstraat 1
8200 Sint - Andries
TEL 050/47 10 10

berkeinarchitects
Bellemstraat 50 9880 Aalter



MALLE

Vogelsanck + Eggerstraat

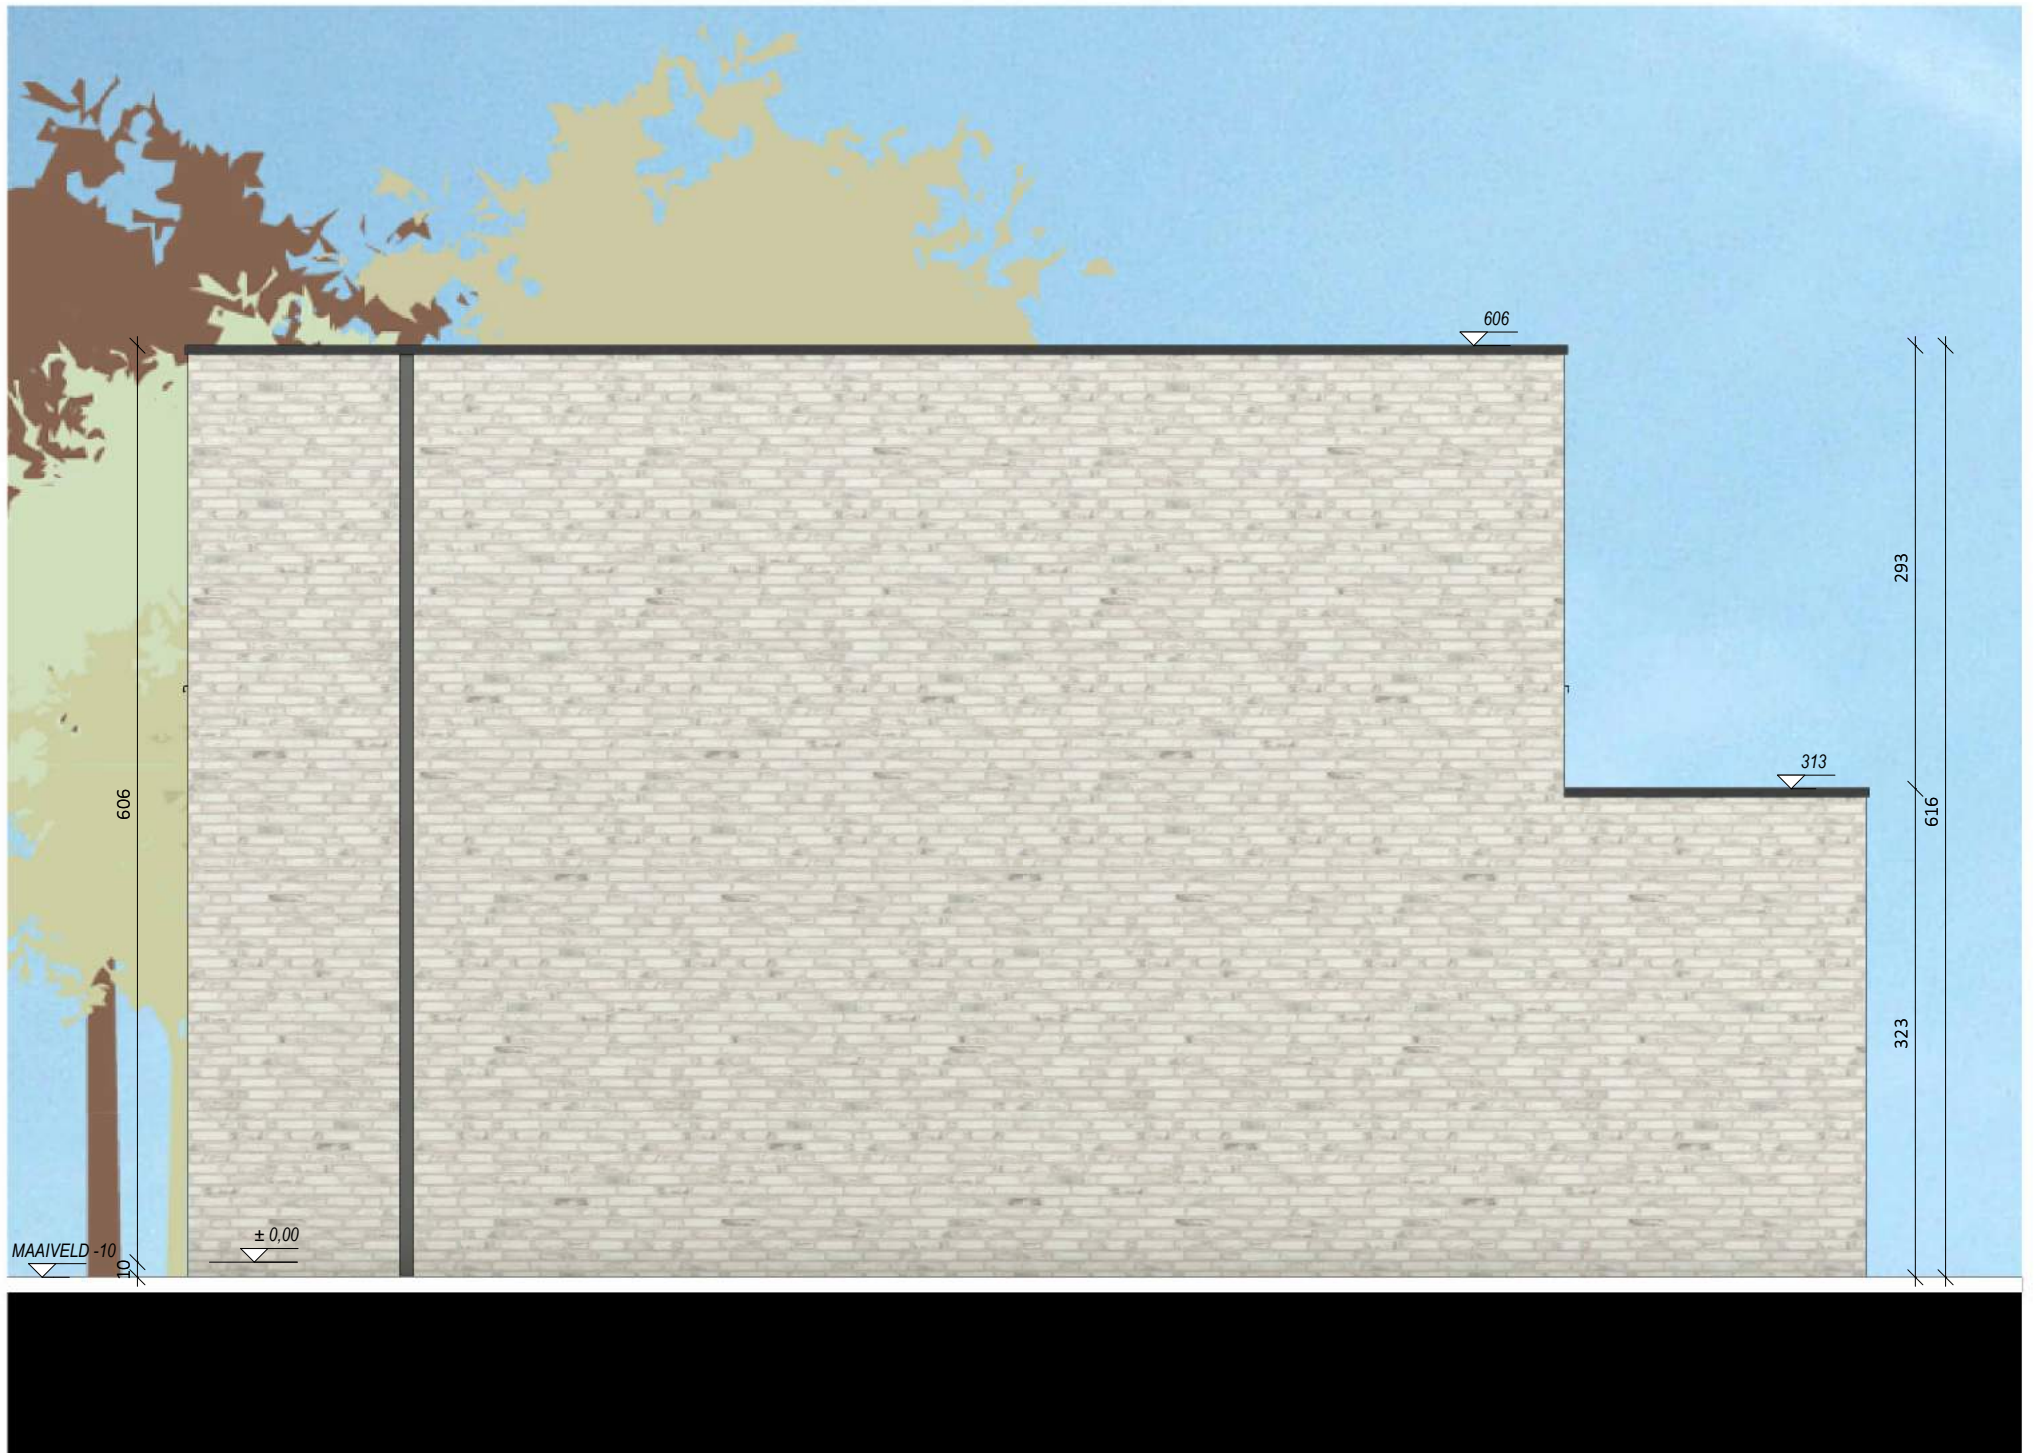

Datum:

Handtekening:

LOT 11

RECHTERZIJGEVEL

Versie

UVD

Projectontwikkelaar

Architect

.danneels
WE BUILD PEOPLE HAPPY

Sint-Baafskerkstraat 1
8200 Sint - Andries
TEL 050/47 10 10

berkeinarchitects
Bellemstraat 50 9880 Aalter



MALLE

Vogelsanck + Eggerstraat



Datum:

Handtekening:

LOT 11

DOORSNEDE

Versie

UVD

Projectontwikkelaar

Architect

.danneels
WE BUILD PEOPLE HAPPY

Sint-Baafskerkstraat 1
8200 Sint - Andries
TEL 050/47 10 10

berkeinarchitects
Bellemeestraat 50 9880 Aalter