



# .danneels



**bw-architecten**  
BV met handelsvorm van een cvba


Bouwheer: NV. D3 Projects  
 Bouwplaats: Oostakker  
 2290 Vorselaar  
 Onderwerp: Bouwen van 6 woningen

## VERKOOPSPAN


Lot: 4  
 Plan: Inplantingsplan  
 Opp Perceel: 463,50 m<sup>2</sup>

Schaal: 1/500

Datum: 26/09/2023

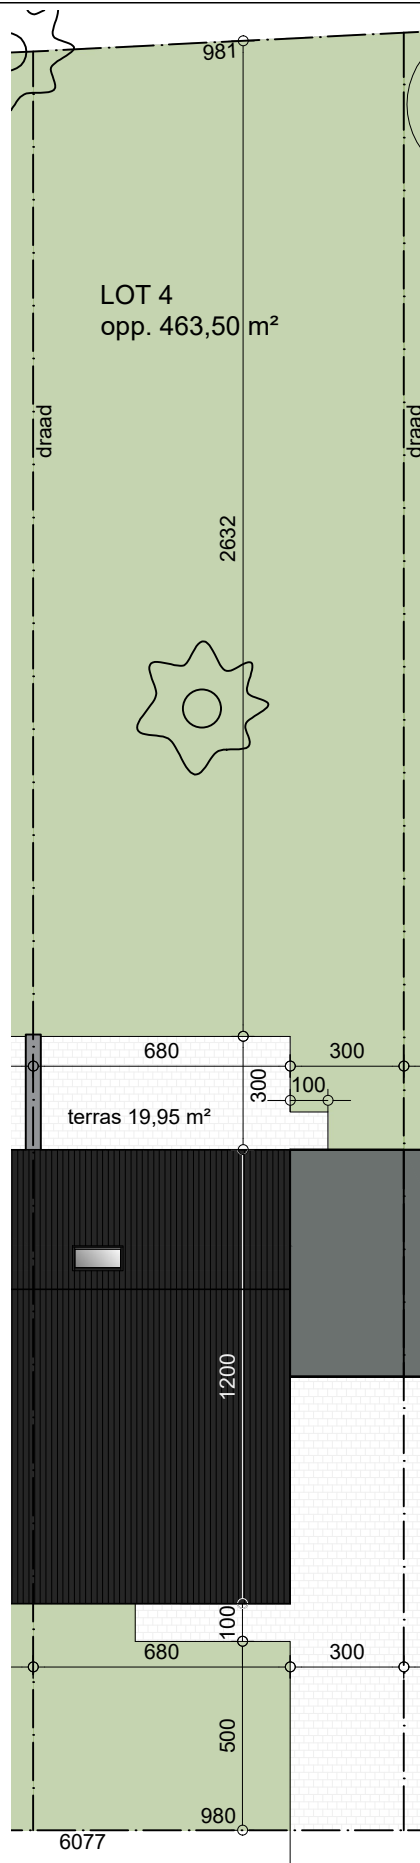

**.danneels**

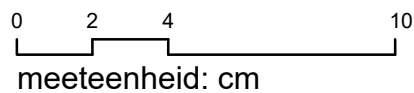

**bw-architecten**  
BV met handelsvorm van een cvba


Bouwheer: NV. D3 Projects  
Bouwplaats: Oostakker  
2290 Vorselaar  
Onderwerp: Bouwen van 6 woningen

**VERKOOPSPLAN**

Lot: 4  
Plan: Perceelplan  
Opp Perceel: 463,50 m<sup>2</sup>

Schaal: 1/200

Datum: 26/09/2023

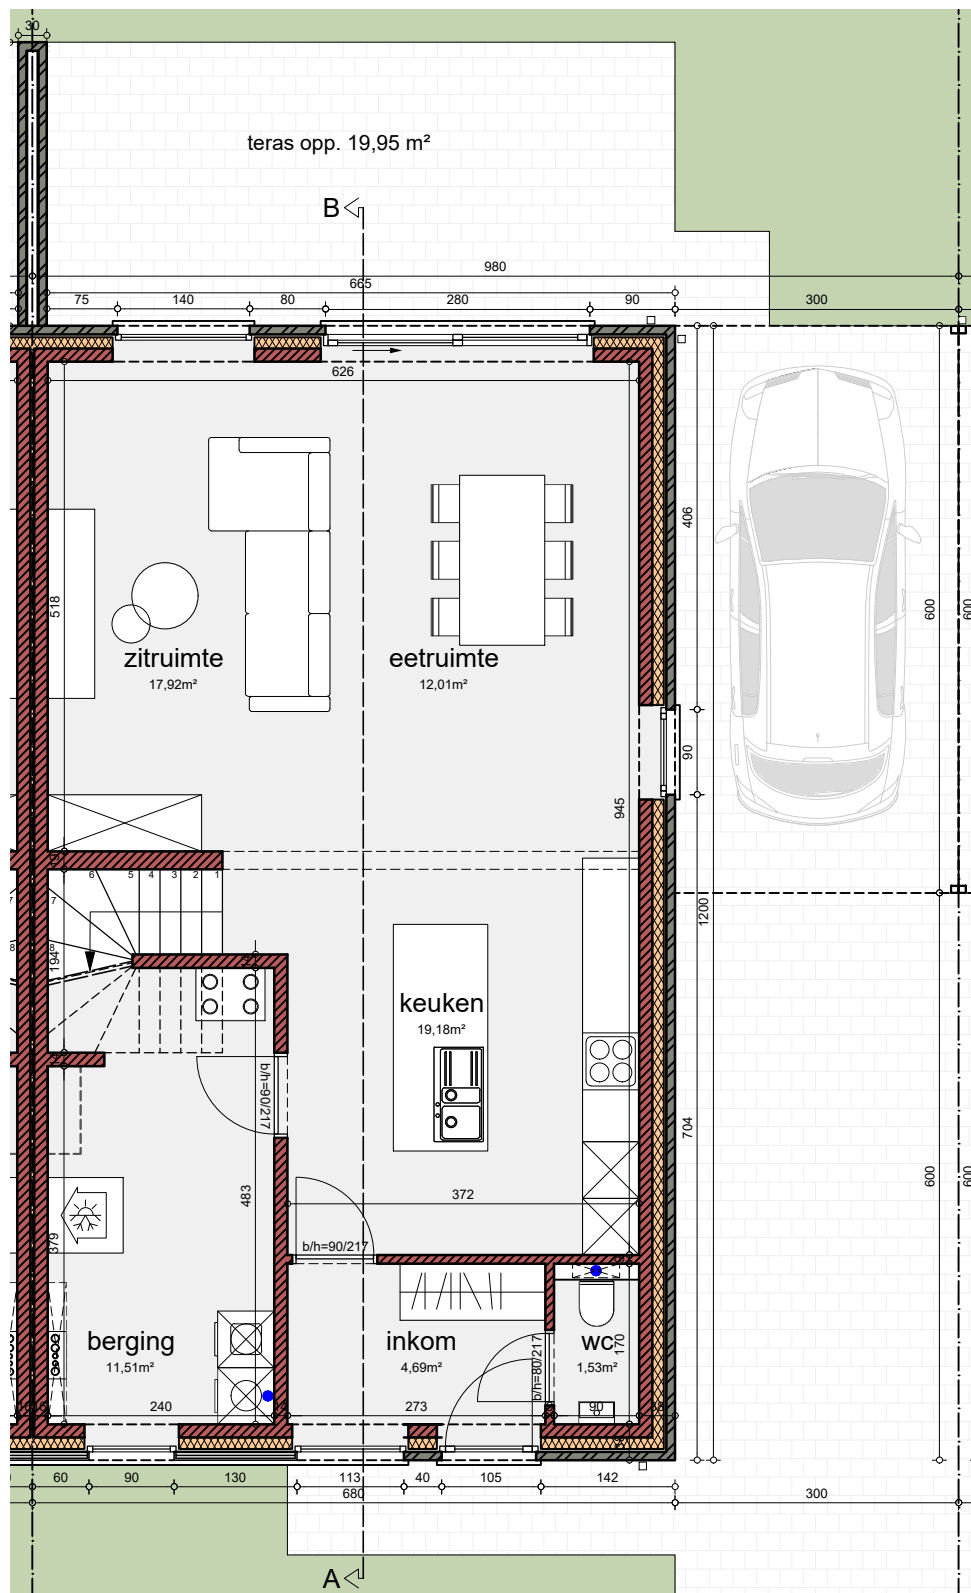

# .danneels



**bw-architecten**  
BV met handelsvorm van een cvba


Bouwheer: NV. D3 Projects  
 Bouwplaats: Oostakker  
 2290 Vorselaar  
 Onderwerp: Bouwen van 6 woningen

**VERKOOPSPLAN**

Lot: 4  
 Plan: Gelijkvloers  
 Opp Perceel: 463,50 m<sup>2</sup>

Schaal: 1/80

Datum: 26/09/2023

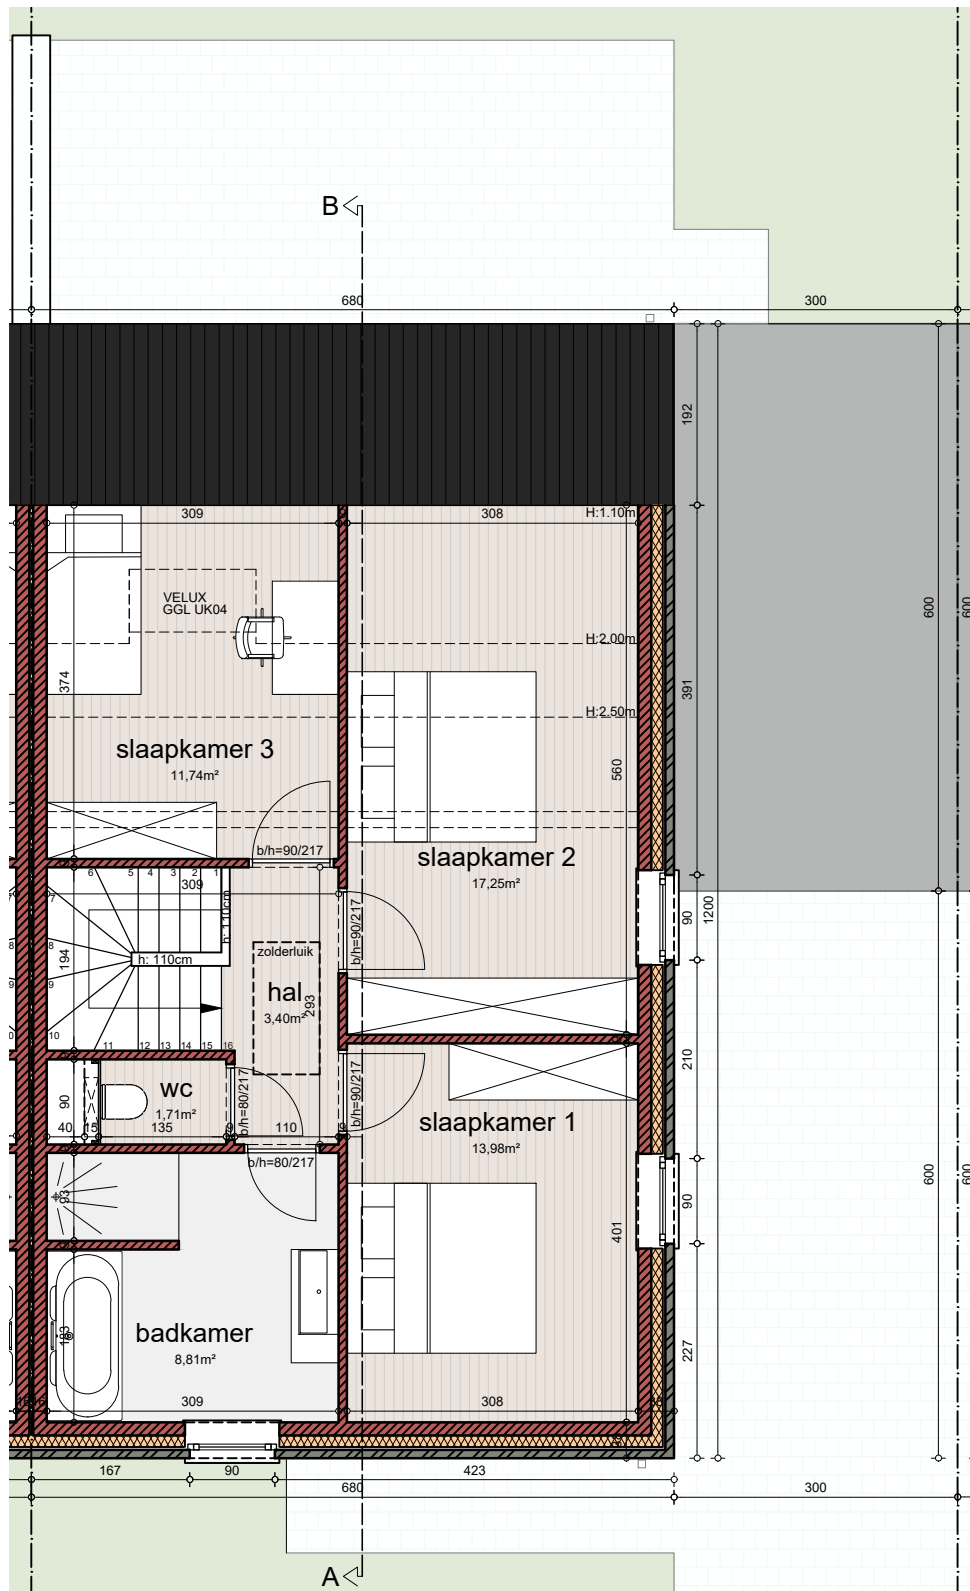

# .danneels



**bw-architecten**  
BV met handelsvorm van een cvba



Bouwheer: NV. D3 Projects  
 Bouwplaats: Oostakker  
 2290 Vorselaar  
 Onderwerp: Bouwen van 6 woningen

**VERKOOPSPLAN**

Lot: 4  
 Plan: 1e Verdieping  
 Opp Perceel: 463,50 m<sup>2</sup>

Schaal: 1/80

Datum: 26/09/2023

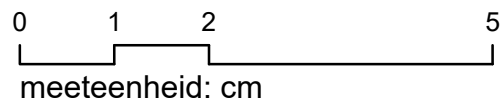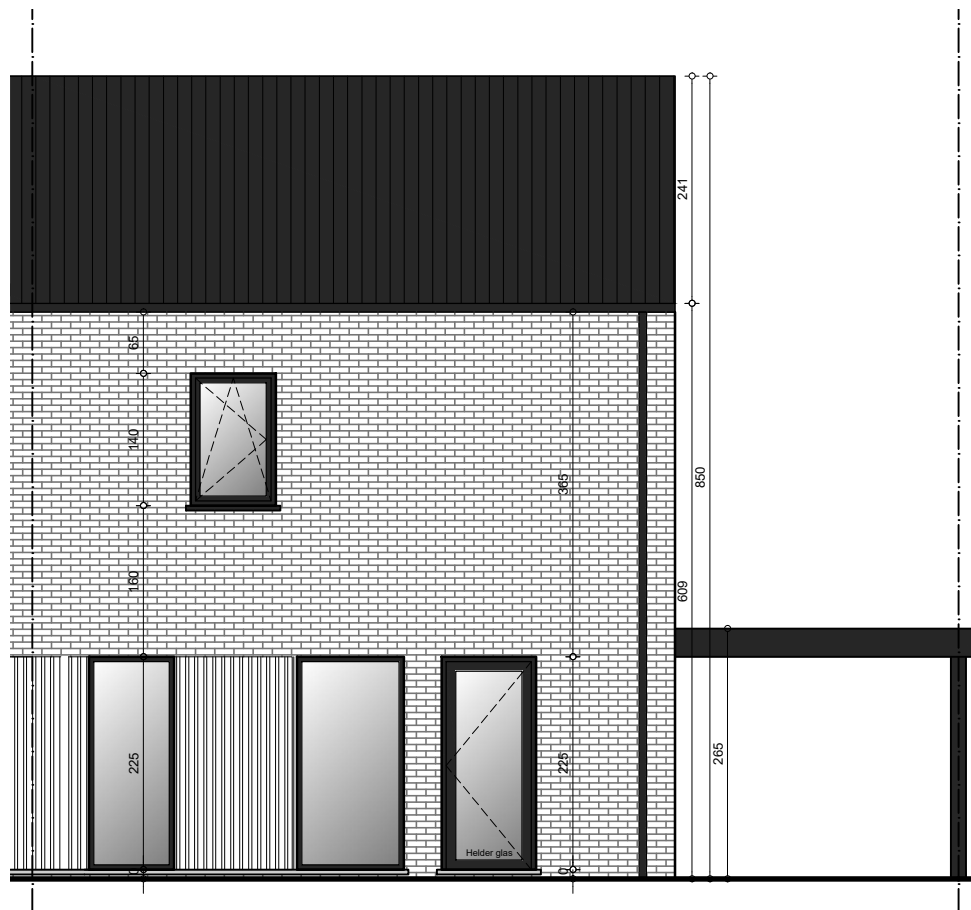

# .danneels



**bw-architecten**  
BV met handelsvorm van een cvba


Bouwheer: NV. D3 Projects  
 Bouwplaats: Oostakker  
 2290 Vorselaar  
 Onderwerp: Bouwen van 6 woningen

**VERKOOPSPLAN**

Lot: 4  
 Gevel: Voorgevel  
 Opp Perceel: 463,50 m<sup>2</sup>

Schaal: 1/80

Datum: 26/09/2023

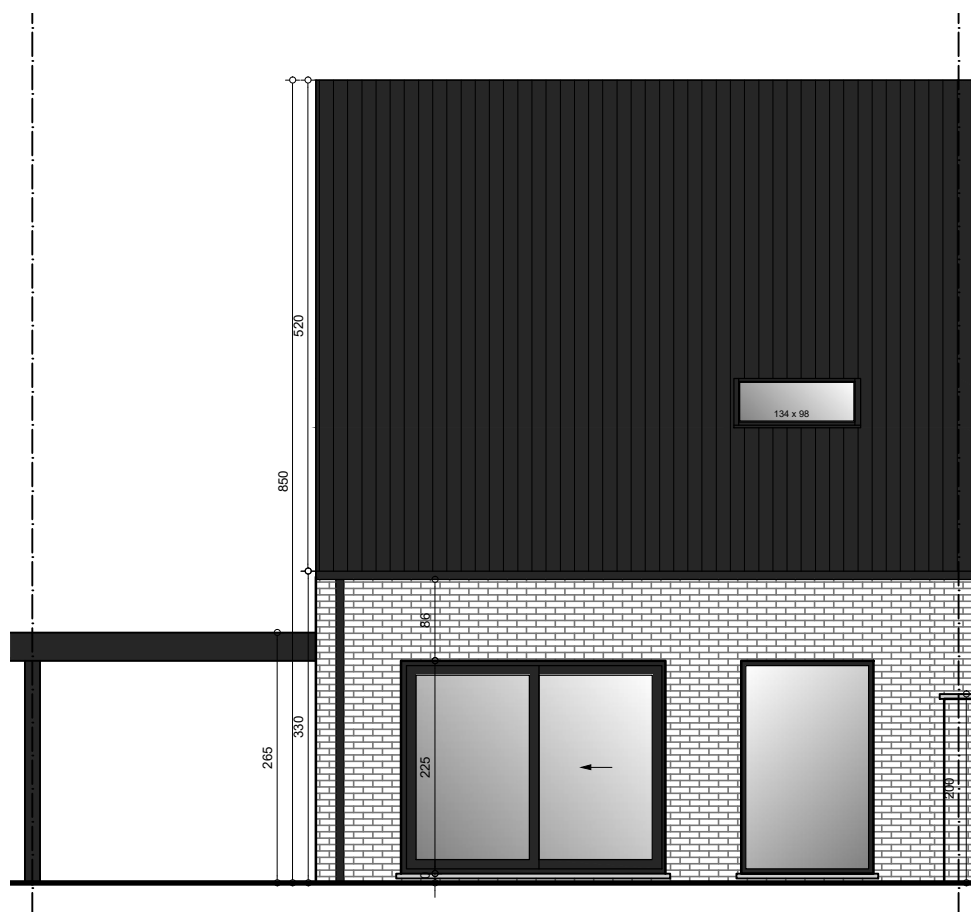

0 1 2 5  
meeteenheid: cm

# .danneels



**bw-architecten**  
BV met handelsvorm van een cvba


Bouwheer: NV. D3 Projects  
Bouwplaats: Oostakker  
2290 Vorselaar  
Onderwerp: Bouwen van 6 woningen

**VERKOOPSPLAN**

Lot: 4  
Gevel: Achtergevel  
Opp Perceel: 463,50 m<sup>2</sup>

Schaal: 1/80

Datum: 26/09/2023

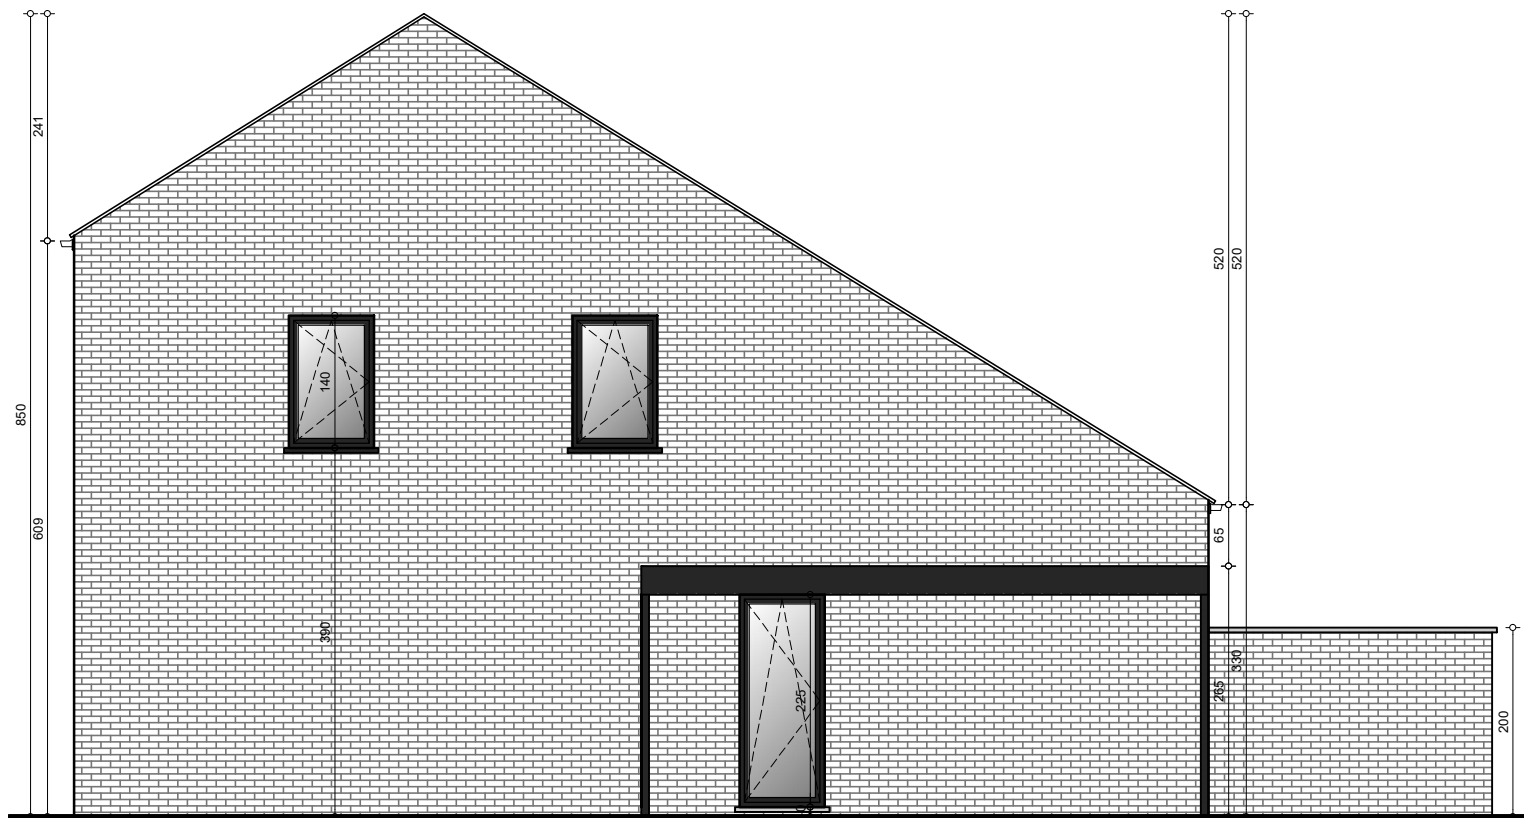

0 1 2 5  
meeteenheid: cm

**.danneels**



**bw-architecten**  
BV met handelsvorm van een cvba


Bouwheer: NV. D3 Projects  
 Bouwplaats: Oostakker  
 2290 Vorselaar  
 Onderwerp: Bouwen van 6 woningen

**VERKOOPSPAN**

Lot: 4  
 Gevel: Zijgevel Rechts  
 Opp Perceel: 463,50 m<sup>2</sup>

Schaal: 1/80

Datum: 26/09/2023

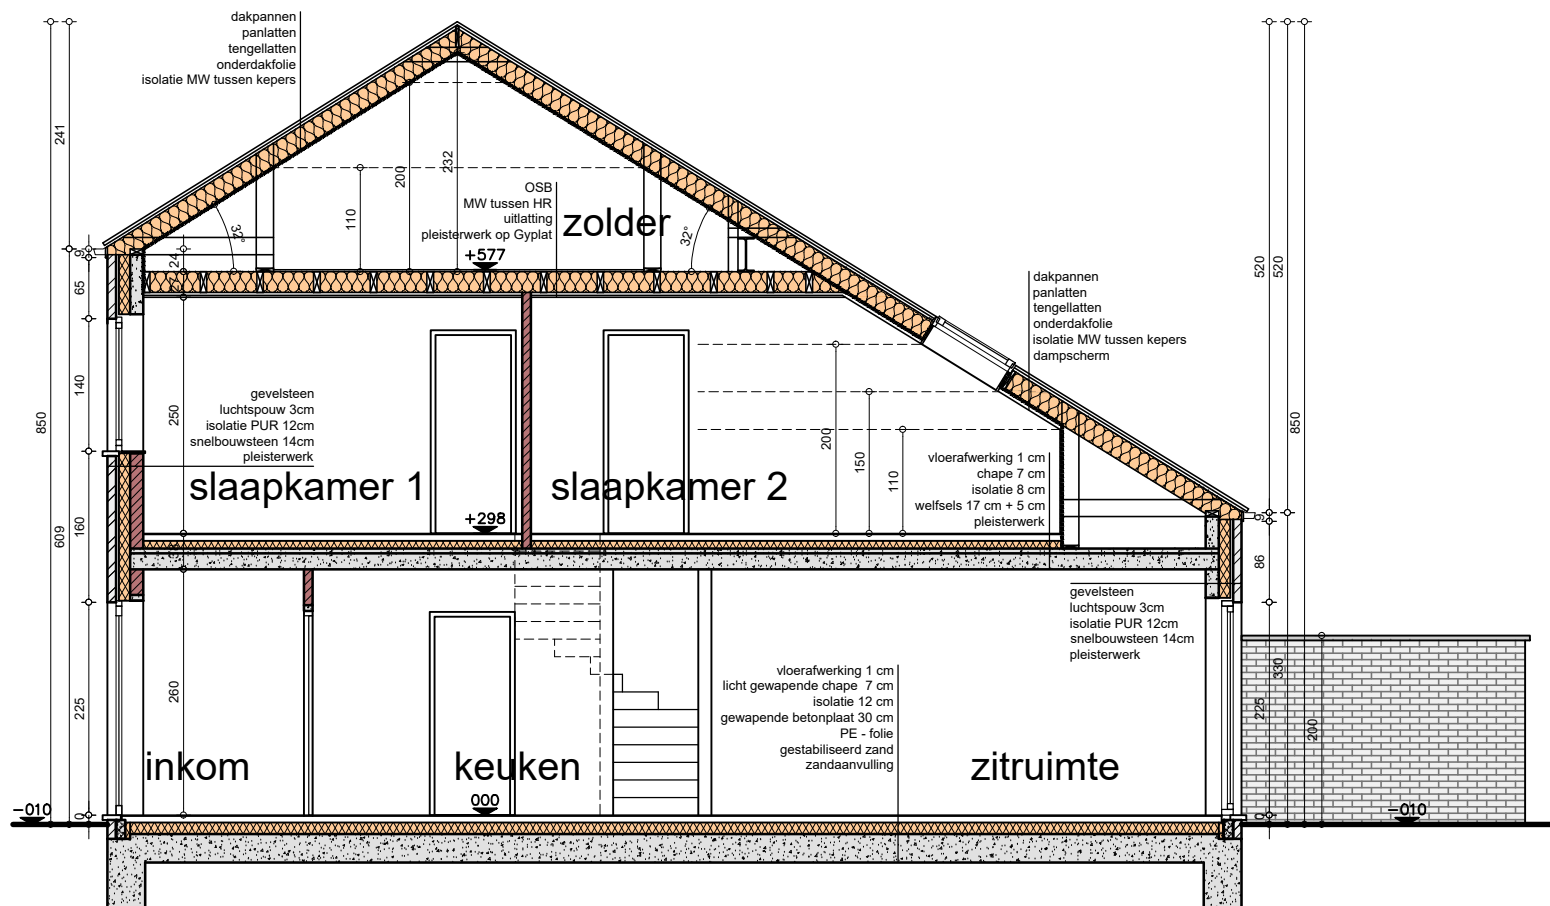

**.danneels**

**bw-architecten**  
BV met handelsvorm van een cvba

Bouwheer: NV. D3 Projects  
 Bouwplaats: Oostakker  
 2290 Vorselaar  
 Onderwerp: Bouwen van 6 woningen

**VERKOOPSPAN**  
 Lot: 4  
 Snede : AB  
 Opp Perceel: 463,50 m<sup>2</sup>  
 Schaal: 1/80    Datum: 26/09/2023