


appartement

verdieping 2

20/02.02

verdieping 3

20/03.02

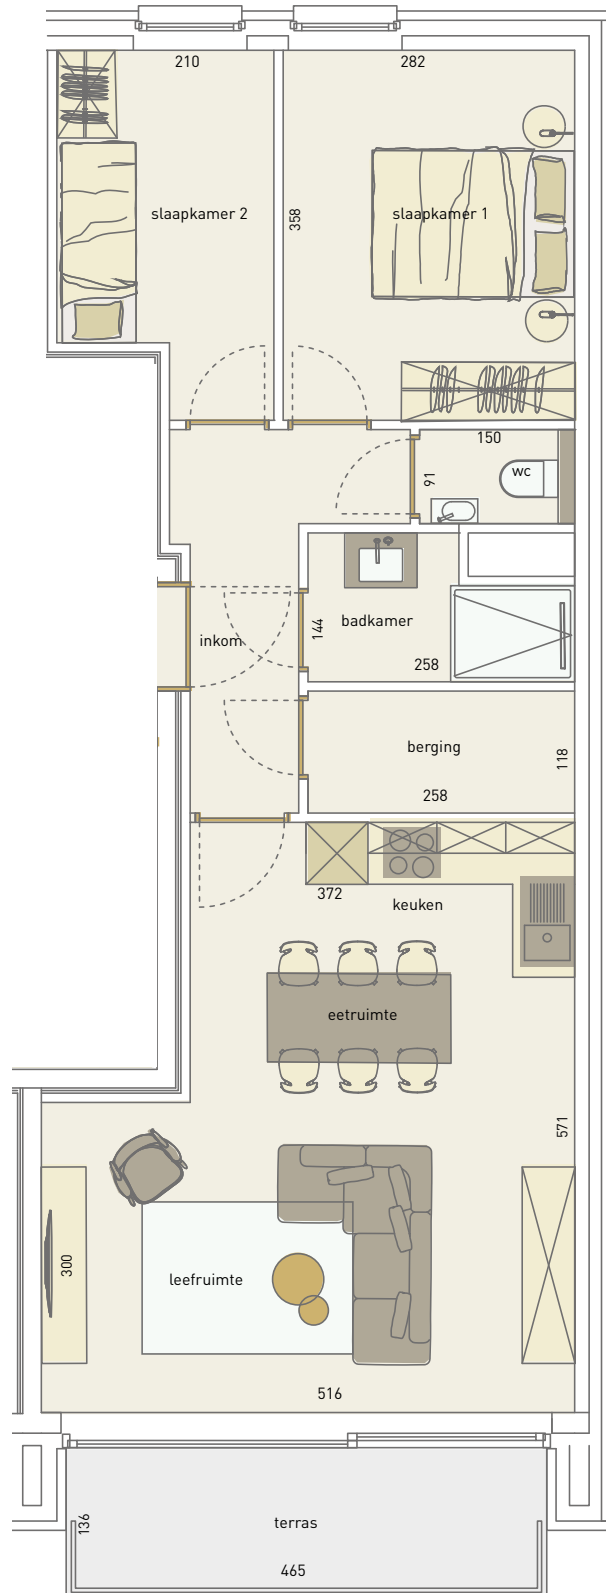

Sint-Franciscusstraat



Sint-Franciscusstraat

2
SLAAPKAMERS

70,70 m²
OPPERVLAKTE

6,3 m²
TERRAS



* Deze plannen geven een indruk en zijn onder voorbehoud van wijzigingen van indeling, input stabiliteitsingenieur, uitvoeringsdetails en materialen. Maten zijn indicatief. Meubels en inrichting illustratief en niet inbegrepen. Voor gedetailleerde info over atwerking en plaatsing technieken raadpleeg de algemene voorwaarden. De vermelde oppervlaktes zijn bruto.