


een voedingsdruk van 2,5kg op de hoogste verdieping.
- Het dak heeft een Rf van 2h

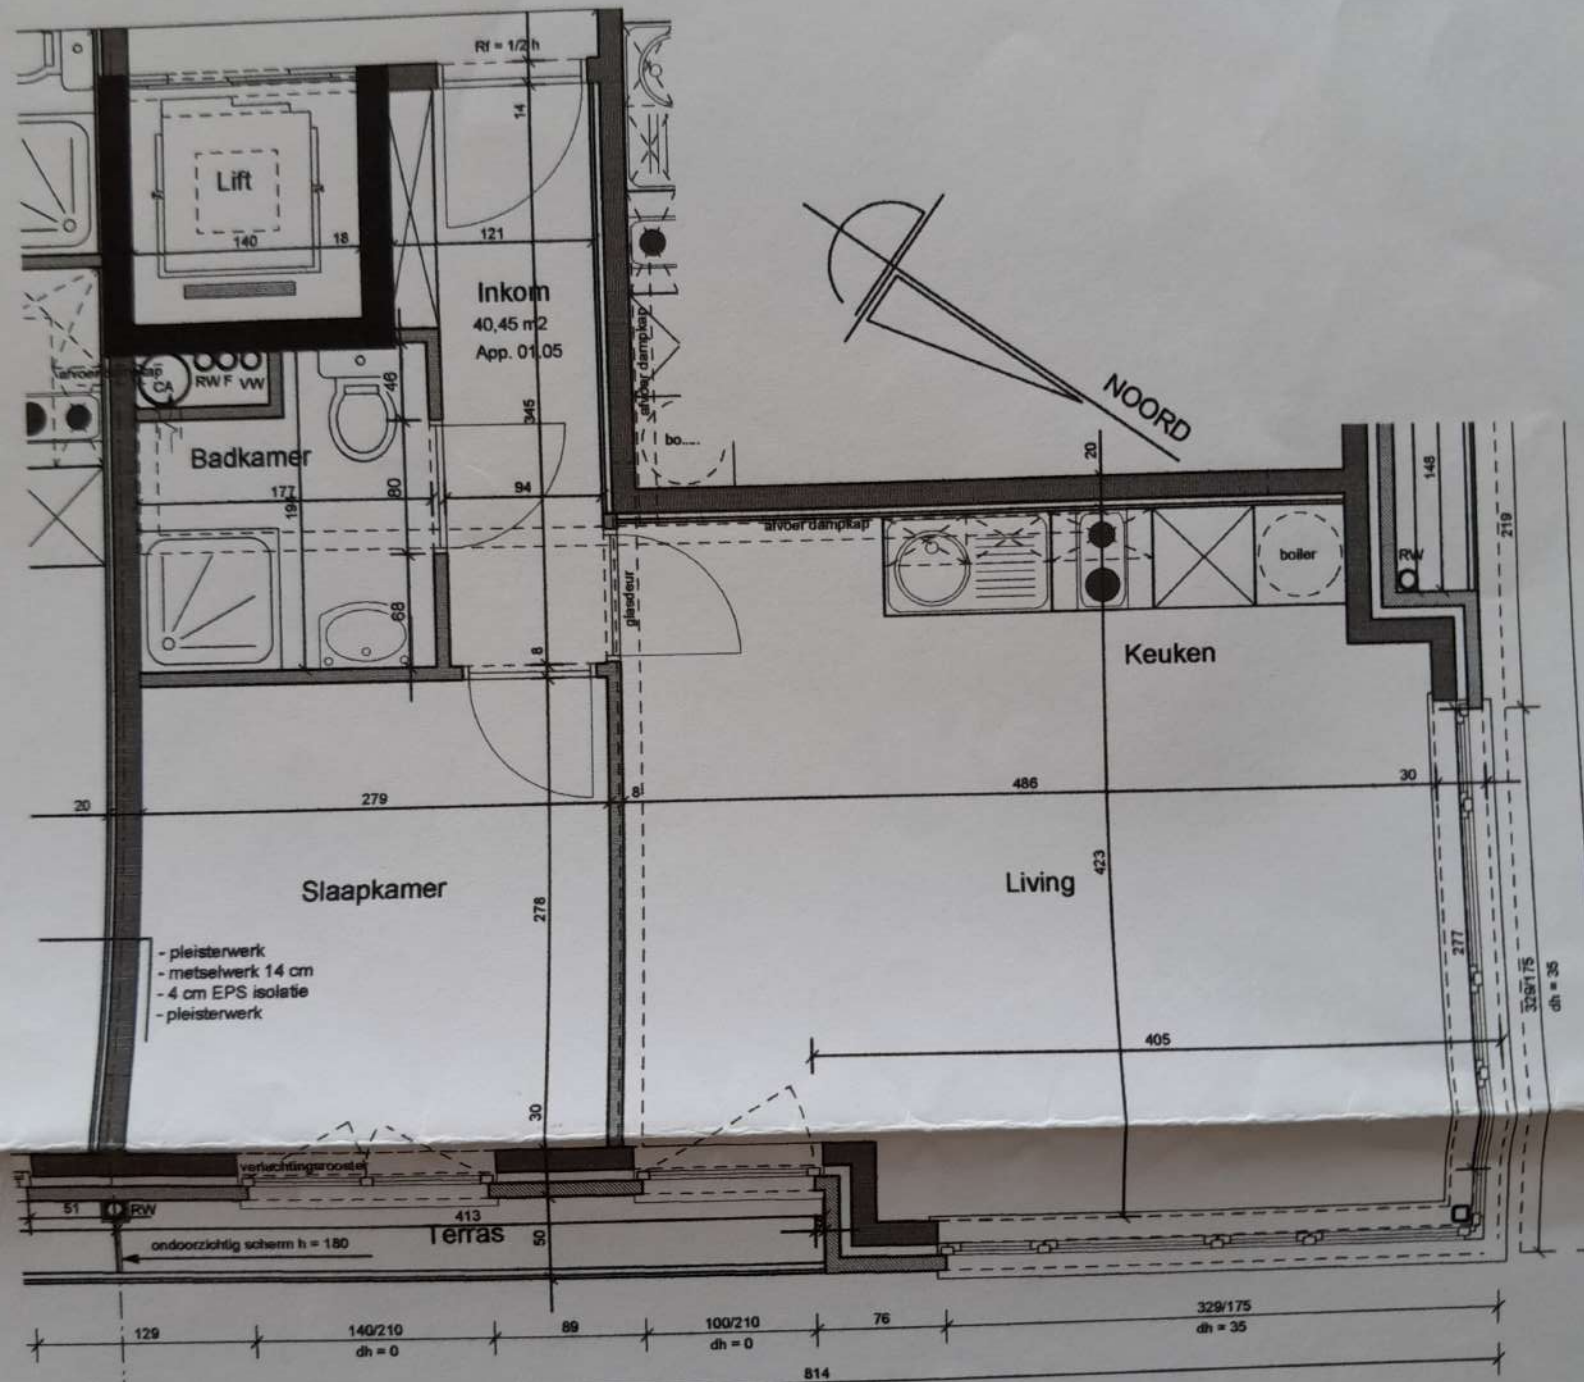

1ste verdiep Prestige I
hoekappartement

0105