


**OPMETINGSPLAN STAD DIKSMUIDE**  
**5e Afdeling (Keiem)**  
**Sectie A**

Schaal 1/2.000

ex 45p  
 MATTELIN Dries  
 Lekedorpstraat 126  
 8600 DIKSMUIDE

LOT	OPPERVLAKTE	KADASTER
1	36a10ca	deel nr.45p
2	36a10ca	deel nr.45s
3	1ha39a87ca	deel nr.45s
4	1ha32a95ca	deel nr.45n
5	04a51ca	deel nr.45n

Coördinatenlijst		
Nr	X	Y
3:	35.57	-87.74
7:	35.21	-56.58
15:	33.60	-41.29
16:	34.45	-26.62
58:	-255.78	-84.17
59:	-251.21	-84.63
61:	-196.21	-89.78
63:	-73.30	-101.28
85:	109.22	-95.79
86:	108.77	-116.79
300:	7.31	175.37
301:	6.31	170.99
302:	4.26	160.20
303:	2.47	144.01
304:	0.42	104.70
305:	0.05	94.17
306:	-0.23	86.22
307:	-0.51	56.06
308:	-0.38	24.29
309:	0.13	4.94
315:	310.53	-14.13
319:	-314.62	-62.79
320:	70.83	-115.22
321:	329.60	-103.32
408:	131.89	-67.37
410:	108.08	-65.19
412:	103.44	-29.67
414:	85.02	-12.66
417:	133.04	-94.97
432:	73.57	-89.66
434:	43.40	-41.85
450:	148.70	-114.36
451:	149.22	-123.37
452:	61.73	-119.96
453:	-1.57	-106.43
454:	-312.27	-80.24
455:	147.23	-89.16
456:	327.52	-88.69
457:	142.28	-3.79
458:	136.57	94.53
459:	2.55	94.18
460:	2.92	104.60
461:	4.97	143.81
462:	6.74	159.83
463:	8.76	170.48
464:	9.87	175.38
465:	18.30	220.52
466:	12.36	201.93
467:	7.22	185.06
468:	5.88	180.25
470:	3.86	171.50
471:	1.79	160.57
472:	-0.02	144.21
473:	-2.08	104.81
474:	-2.45	94.13
600:	20.92	220.52
9048:	257.10	176.02
9066:	10.28	175.38
9067:	23.92	220.51
9307:	316.91	-33.02
9308:	320.02	-43.93
9309:	329.24	-98.94
9931:	13.44	188.44

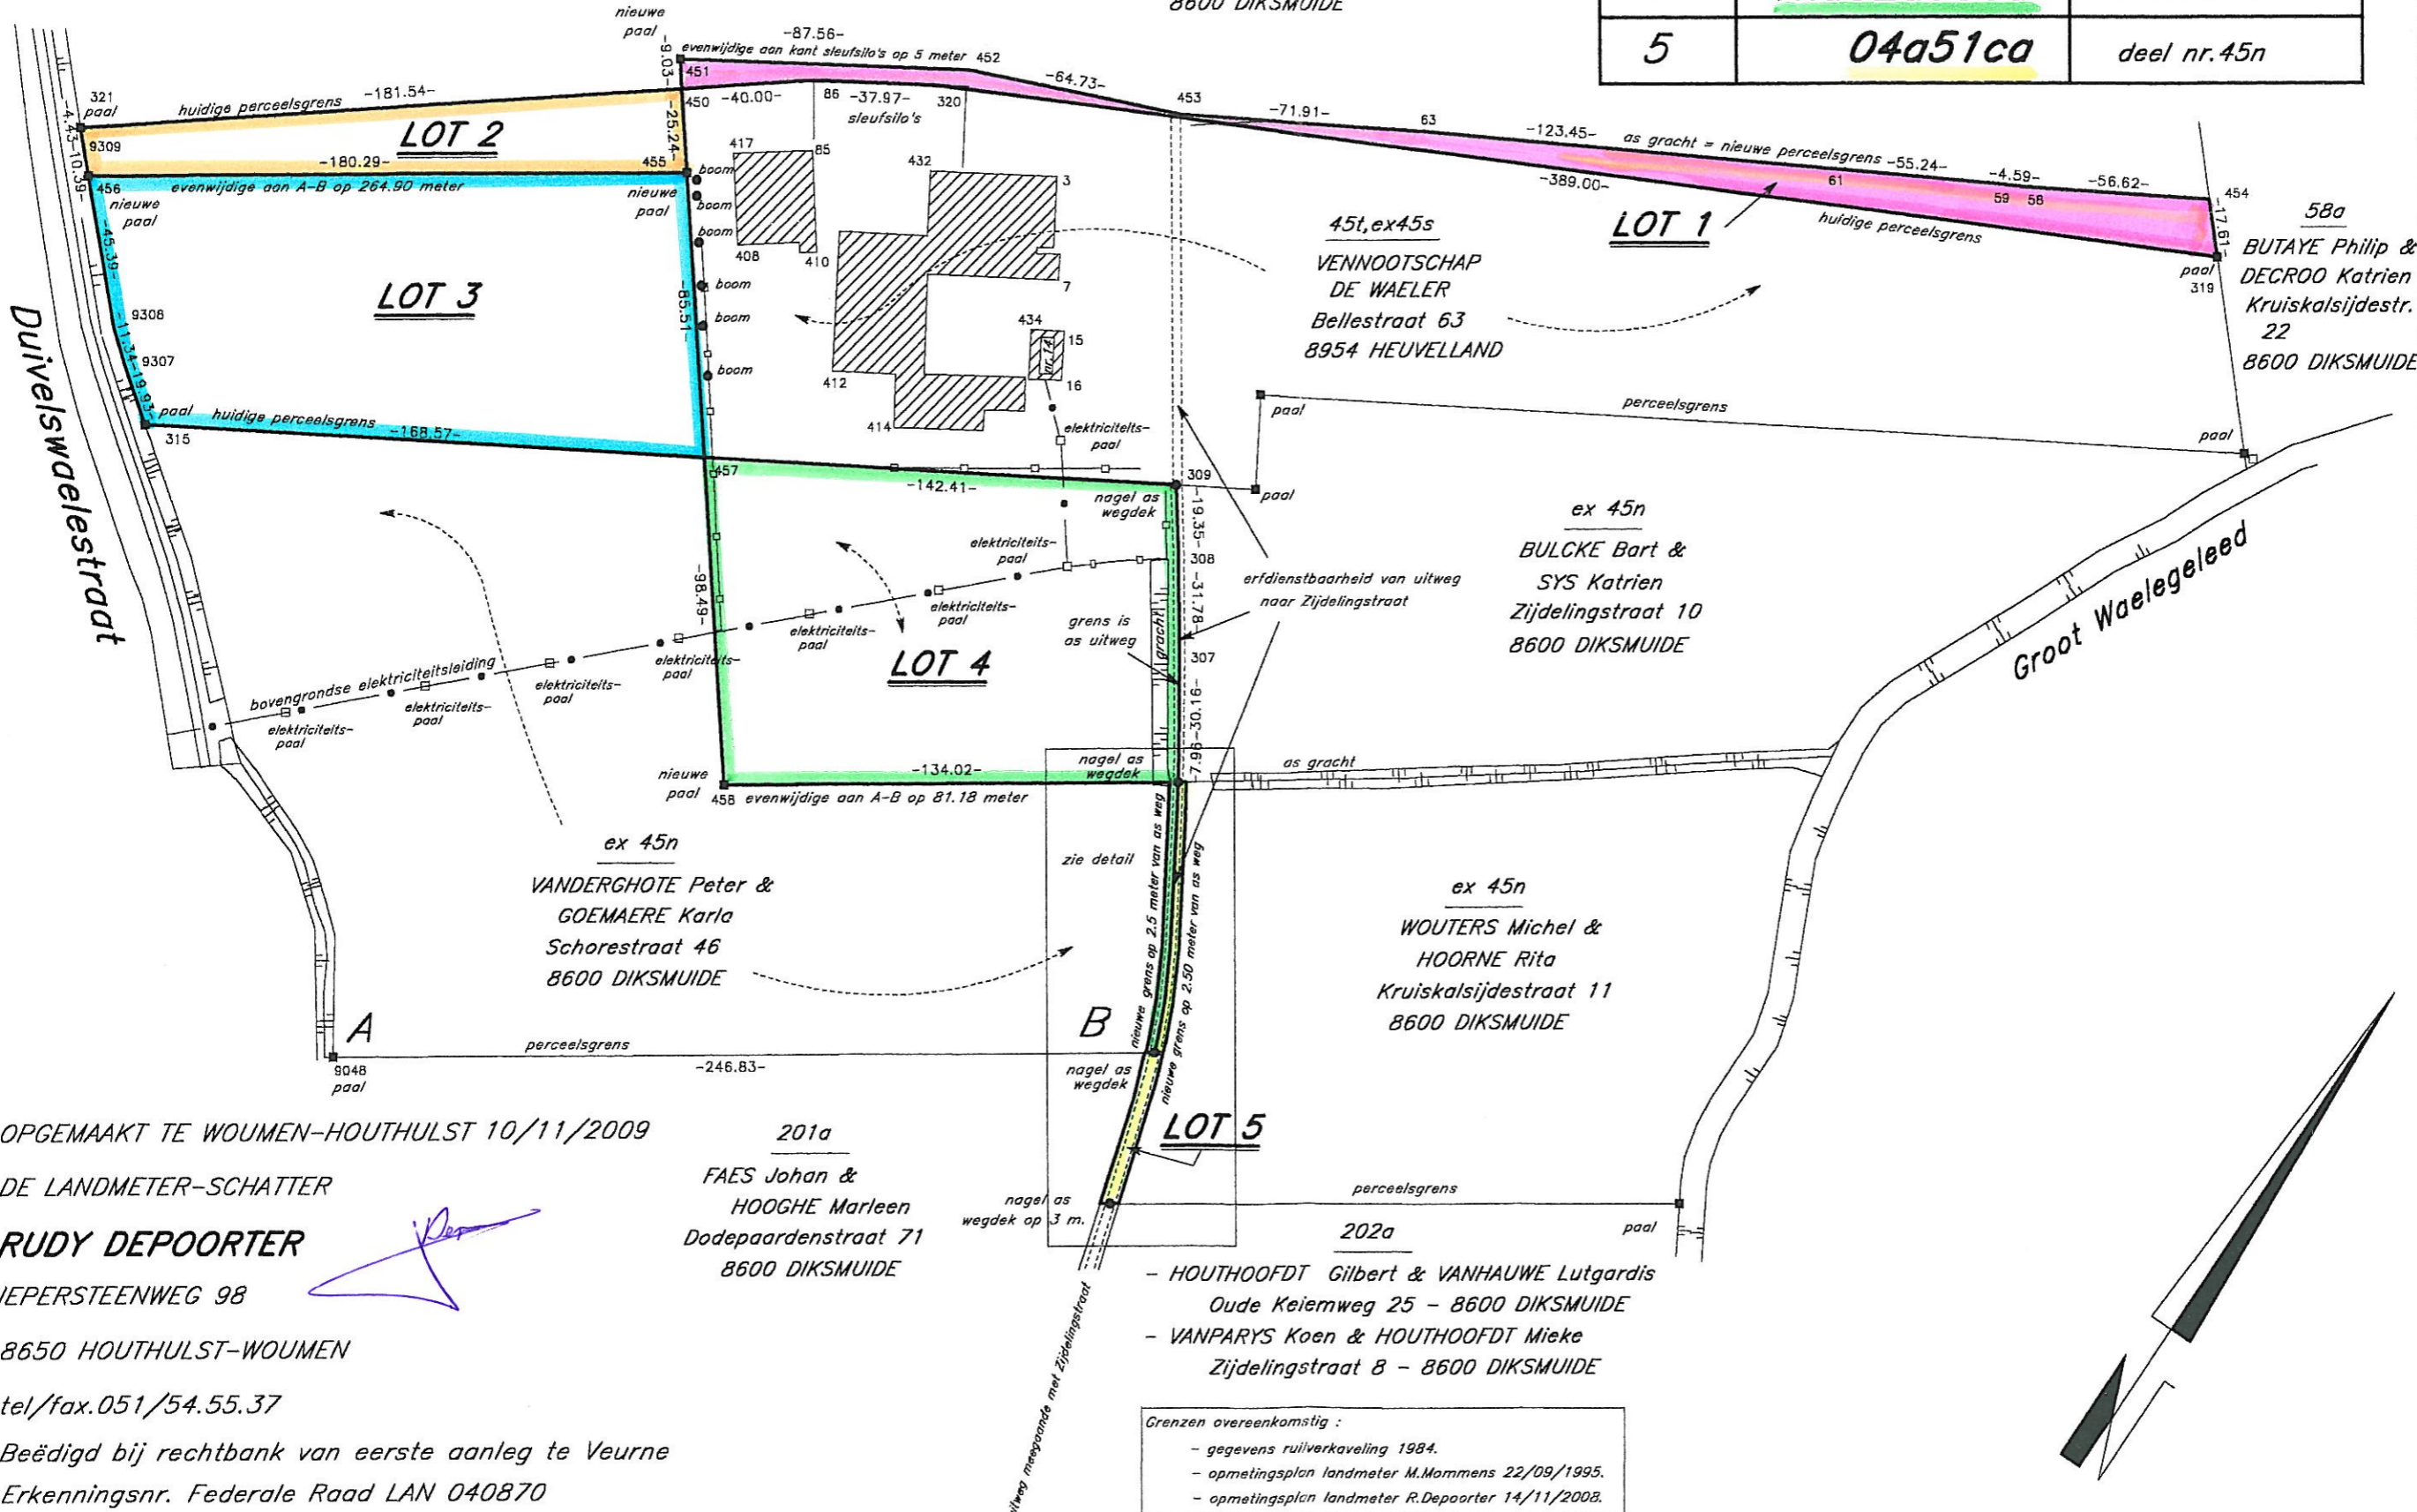

OPGEMAAKT TE WOUMEN-HOUTHULST 10/11/2009  
 DE LANDMETER-SCHATTER  
**RUDY DEPOORTER**  
 IEPERSTEENWEG 98  
 8650 HOUTHULST-WOUMEN  
 tel/fax.051/54.55.37  
 Beëdigd bij rechtbank van eerste aanleg te Veurne  
 Erkenningsnr. Federale Raad LAN 040870

201a  
 FAES Johan &  
 HOOGE Marleen  
 Dodepaardenstraat 71  
 8600 DIKSMUIDE

202a  
 - HOUTHOOFT Gilbert & VANHAUWE Lutgardis  
 Oude Keiemweg 25 - 8600 DIKSMUIDE  
 - VANPARYS Koen & HOUTHOOFT Mieke  
 Zijdellingstraat 8 - 8600 DIKSMUIDE

Grenzen overeenkomstig :  
 - gegevens ruilverkaveling 1984.  
 - opmetingsplan landmeter M.Mommens 22/09/1995.  
 - opmetingsplan landmeter R.Depoorter 14/11/2008.