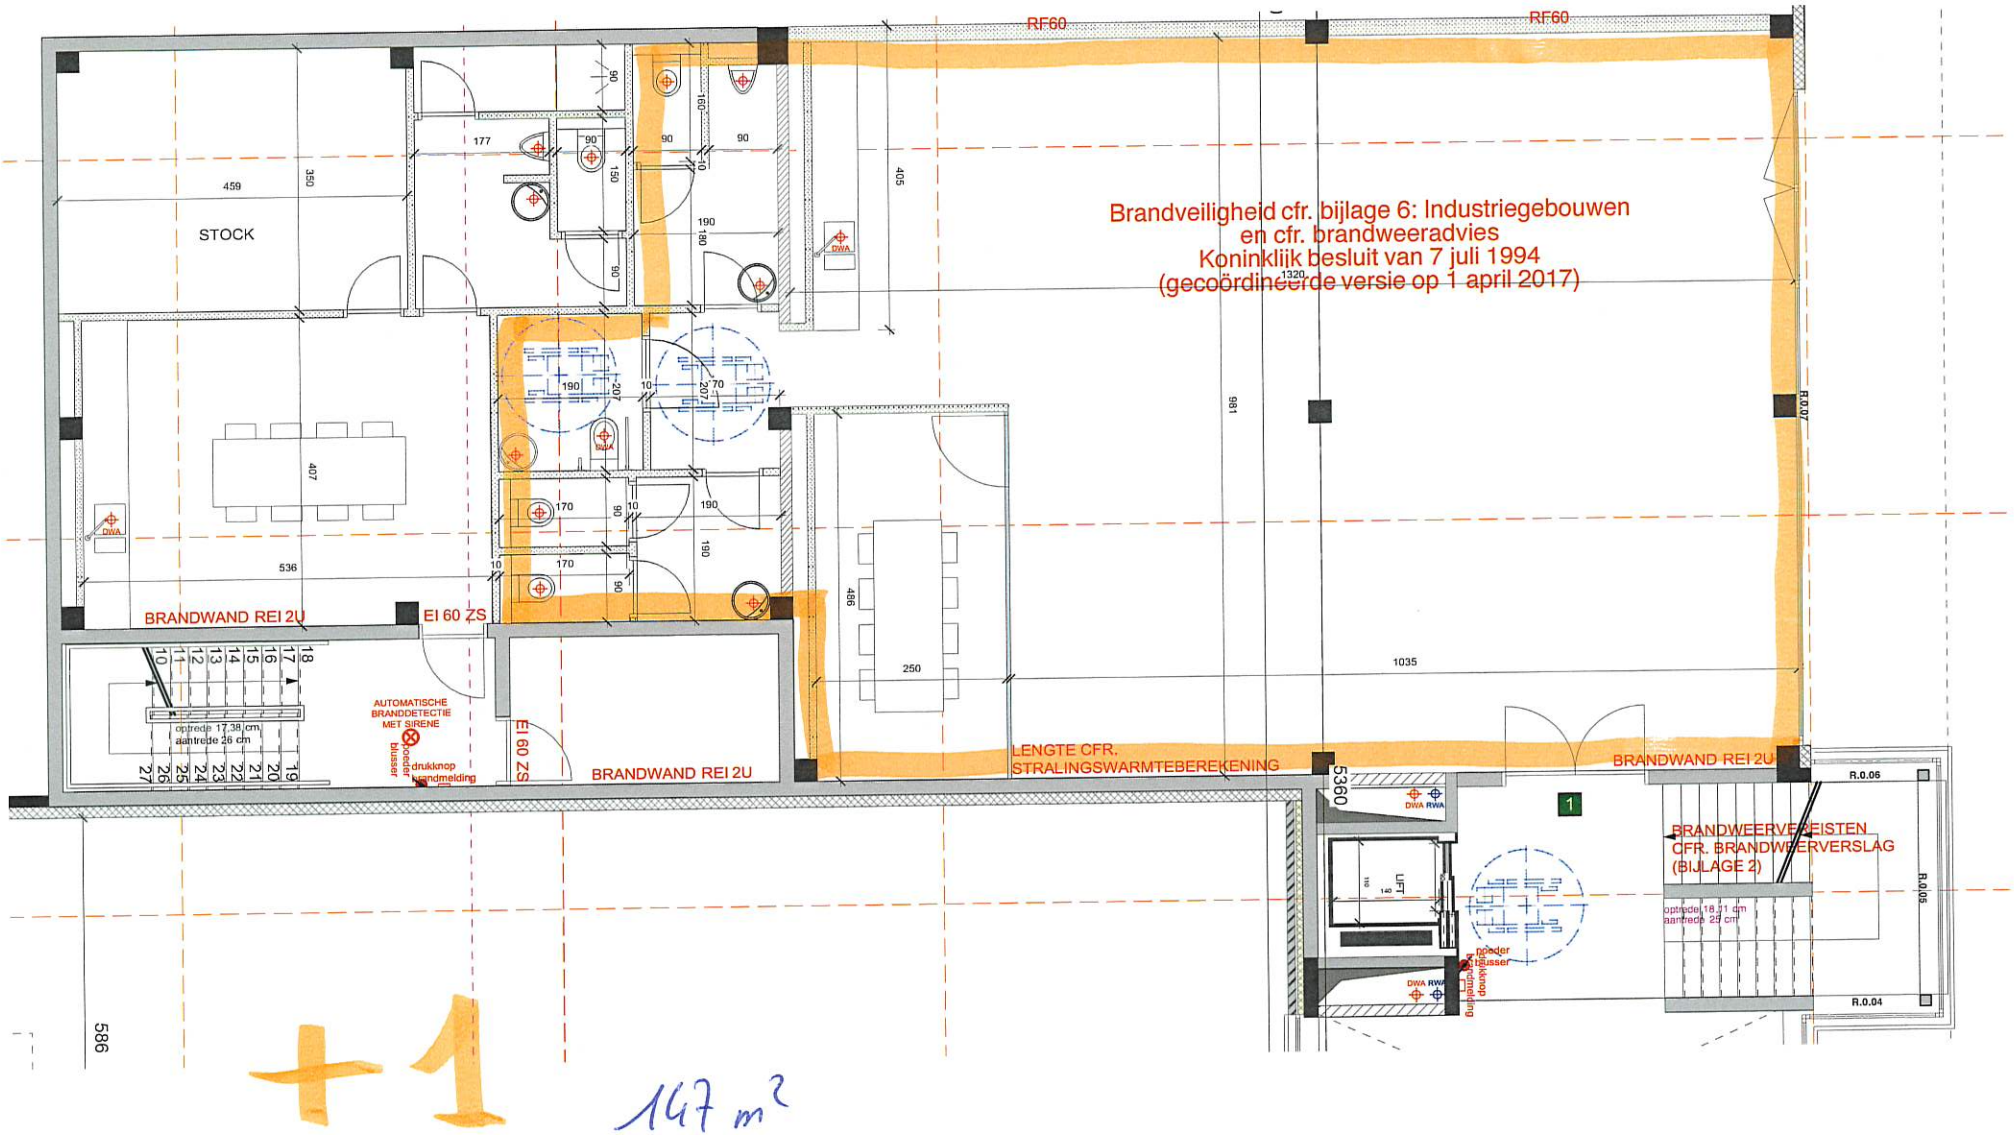
Brandveiligheid cfr. bijlage 6: Industriegebouwen
en cfr. brandweeradvies
Koninklijk besluit van 7 juli 1994
(gecoördineerde versie op 1 april 2017)
RF60
RF60
STOCK
BRANDWAND REI 2U
EI 60 ZS
EI 60 ZS
BRANDWAND REI 2U
LENGTE CFR.
STRALINGSWARMTEBEREKENING
BRANDWAND REI 2U
BRANDWEERVEREISTEN
CFR. BRANDWEERVERSLAG
(BIJLAGE 2)
AUTOMATISCHE
BRANDDETECTIE
MET SIRENE
poeder
blusser
drukknop
brandmelding
LIFT
R.0.07
R.0.06
R.0.05
R.0.04
5360
586
1
+1
147 m²